


首辅工程设计有限公司
ShouFu Engineering Design Co. Ltd
设计证书编号: A251024117

图纸说明

1. 本图必须加盖本公司出图章及执业印章方可有效。
2. 不得擅自更改图幅尺寸。如有任何不事宜，请在施工前与设计部商洽。
3. 图纸版权为首辅工程设计有限公司所有，未经本公司允许不得私自复制或用于其他项目。

综合技术经济指标

设计依据:		
1. 达州市规划管理技术规定及相关国家法律法规		
2. 土地出让合同、土地使用权证和勘界图		
3. 规划条件通知书 (含文号)		
4. 其他文件		
一、规划建设净用地面积 (参与容积率和建筑密度计算):		17594.38 m ² (26.39亩)
(一) 规划总建筑面积		15704.64 m ²
(二) 计入容积率的建筑面积 (含半地下部分):		11772.43 m ²
1. 1#应急指挥中心建筑面积:		7212.75 m ²
2. 2#装备储运库建筑面积:		3592.98 m ²
3. 3#食堂建筑面积:		929.88 m ²
4. 4#门卫室建筑面积:		25.90 m ²
5. 5#工具间建筑面积:		10.92 m ²
(三) 地上不计入容积率的建筑面积		0 m ²
(四) 地下建筑面积及层数:		-1F 3932.21 m ²
其中	机动车库面积:	3297.51 m ²
	设备用房面积:	594.20 m ²
	消防控制室面积:	40.50 m ²
三、容积率		0.67
四、建筑基底面积:		2294.70 m ²
五、建筑密度:		13.1 %
六、总绿地面积:		4470.02 m ²
七、绿地率:		25.4 %
八、机动车位:		124 个 (含特种作业车位)
(一) 地上室外停车位及所占比例		0.7 %
(二) 地下室内停车位		88 个
(三) 地面小车停车位		9 个
(四) 首层架空层停车位		27 个 (特种作业车位)

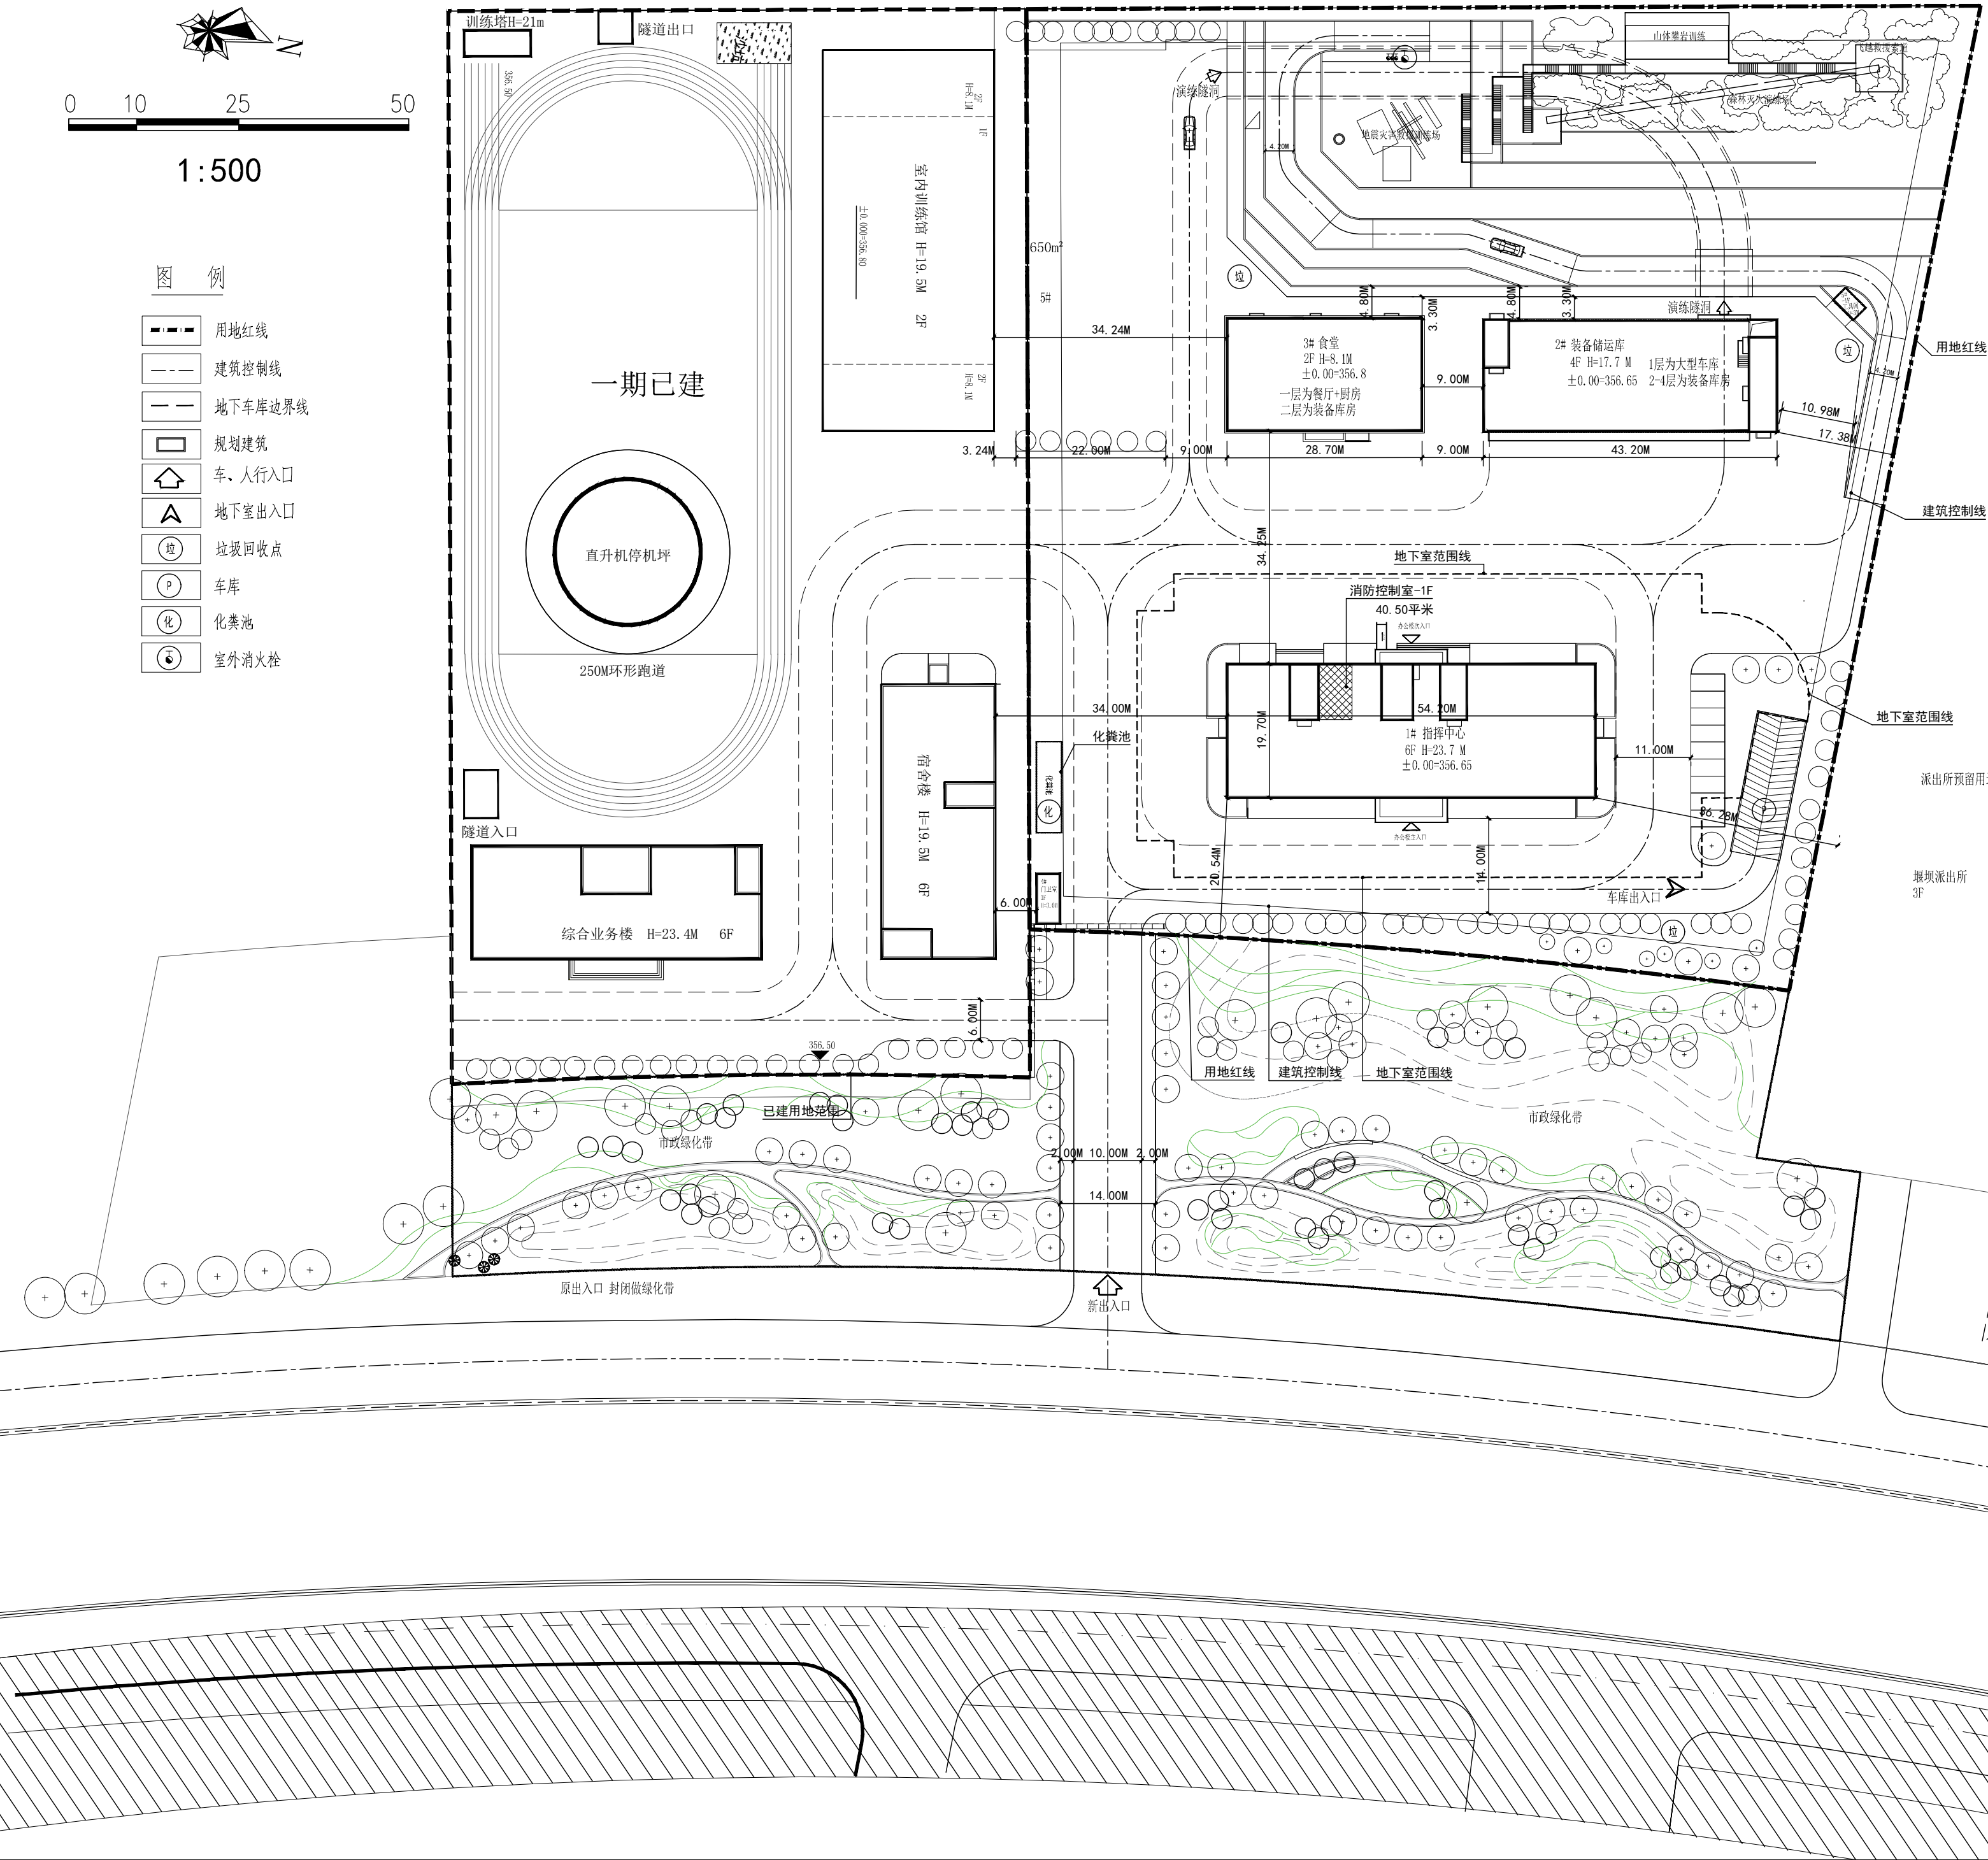

审查专用章: (SEAL OF DRAWING APPROVAL)

注册执业章: (SEAL OF CERTIFIED DESIGNER)

图纸专用章: (SEAL OF DRAWING ISSUE)

建设单位 Client

工程名称 PROJECT NAME
四川省区域综合应急救援达州基地
子项名称 SUB-PROJECT NAME

项目负责人
PROJECT LEADER
专业负责人
DIVISION CHIEF
审核
APPROVED BY
审核
CHECKED BY
校对
FORWARDED BY
设计
DESIGNED BY
制图
DRAW BY

图纸名称 DRAWING TITLE

总平面图

工程编号 Desig. NO.	图 别 Dwg. CATEGORY	比 例 SCALE	1:500
设计阶段 DESIGN PHASE	方 案		
图 号 Dwg. NO.	日 期 DATE	版本号 VER. NO.	A