


专业名称	给排水
专业名称	结构
专业名称	建筑
专业名称	暖通
专业名称	强电
专业名称	弱电
专业名称	照明
专业名称	其他

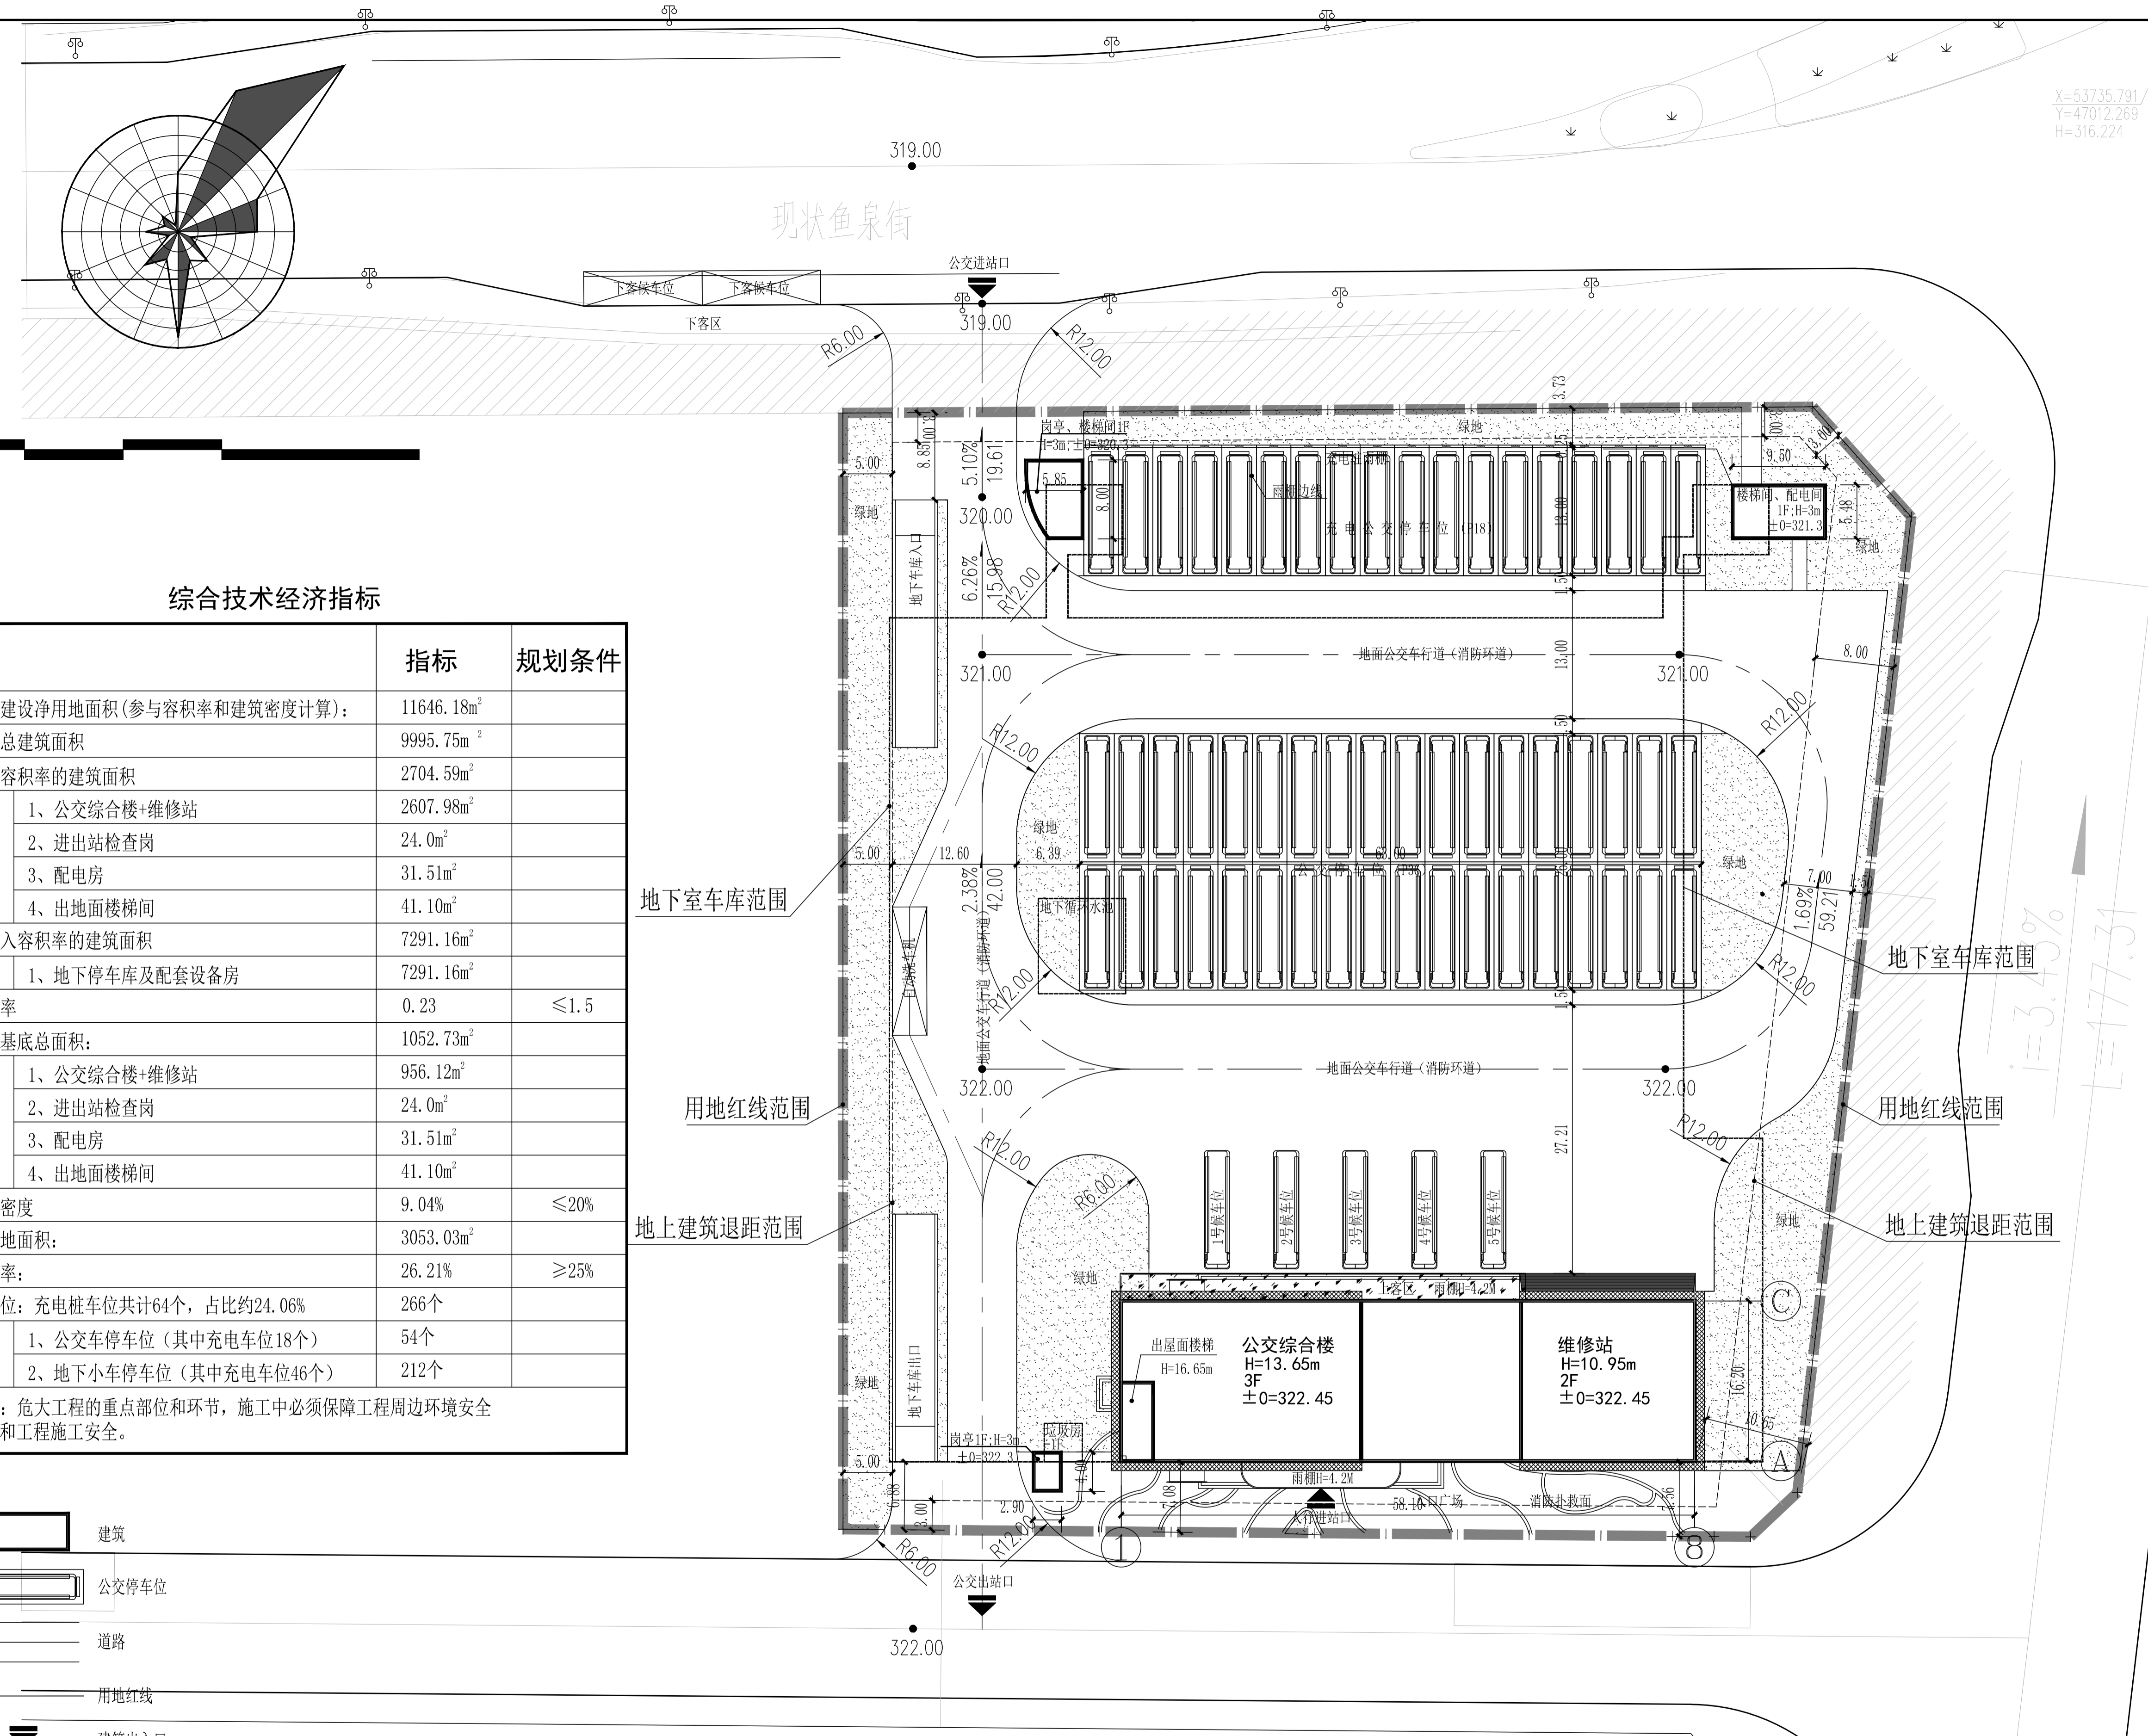

综合技术经济指标

项目	指标	规划条件
一、规划建设净用地面积(参与容积率和建筑密度计算):	11646.18m ²	
二、规划总建筑面积	9995.75m ²	
(一)计入容积率的建筑面积	2704.59m ²	
其中		
1、公交综合楼+维修站	2607.98m ²	
2、进出站检查岗	24.0m ²	
3、配电房	31.51m ²	
4、出地面楼梯间	41.10m ²	
(一)不计入容积率的建筑面积	7291.16m ²	
其中		
1、地下停车库及配套设备房	7291.16m ²	
三、容积率	0.23	≤1.5
四、建筑基底总面积:	1052.73m ²	
其中		
1、公交综合楼+维修站	956.12m ²	
2、进出站检查岗	24.0m ²	
3、配电房	31.51m ²	
4、出地面楼梯间	41.10m ²	
五、建筑密度	9.04%	≤20%
六、总绿地面积:	3053.03m ²	
七、绿地率:	26.21%	≥25%
八、停车位:充电桩车位共计64个,占比约24.06%	266个	
其中		
1、公交车停车位(其中充电车位18个)	54个	
2、地下小车停车位(其中充电车位46个)	212个	
九、其他:危大工程的重点部位和环节,施工中必须保障工程周边环境安全和工程施工安全。		

图例:

- 建筑
- 公交停车位
- 道路
- 用地红线
- 建筑出入口
- 284.50 (±0.00) 建筑物±0.00海拔高程
- H=xx.xxxm (建筑高度建筑物室外地面至平屋面面层高度)
- xx.xxx 场地及道路标高
- X=xxx.xxx / Y=xxx.xxx 示意建筑、道路及红线坐标,建筑定位以建筑外墙角定位

总平面布置图 1:500

平面示意: KEY PLAN

说明: DIRECTIONS

注册执业栏 REGISTERED ARCHITECT/ENGINEER

姓名: 明超 NAME

注册证书号码: 195101813 REGISTRATION CERTIFICATE NO.

注册印章号码: 5100092-011 STAMP NO.

设计号: 2021-xx JOB NO.

工程名称: 达州市马踏洞公交首末站建设工程 PROJECT TITLE

子项名称: 总平面 SUB ITEM

建设单位: 达州市创达路桥建设有限责任公司 CLIENT

图名: 总平面布置图 DRAWING TITLE

单位: mm UNIT 图别: 建方 ENG. CATEGORY

比例: 1:500 SCALE 图号: 01 ENG. NO.

日期: 2121.06 DATE 版本: 第一版 VER. NO.

设计	黄玳瑁	黄玳瑁
校对	袁仕兵	袁仕兵
专业负责人	黄玳瑁	黄玳瑁
设计总负责人	林真铁	林真铁
项目负责人	明超	明超
审核	张正操	张正操
审定	曾文林	曾文林

四川宏图都市建筑设计有限公司
Sichuan Hongtu Urban Architectural Design Co., Ltd.

中国(四川)自由贸易试验区成都高新区
益州大道中段599号13幢4层408号
电话: 028-86152989 传真: 028-86152989

工程设计资质证书编号: A151000927 LICENSE NO.