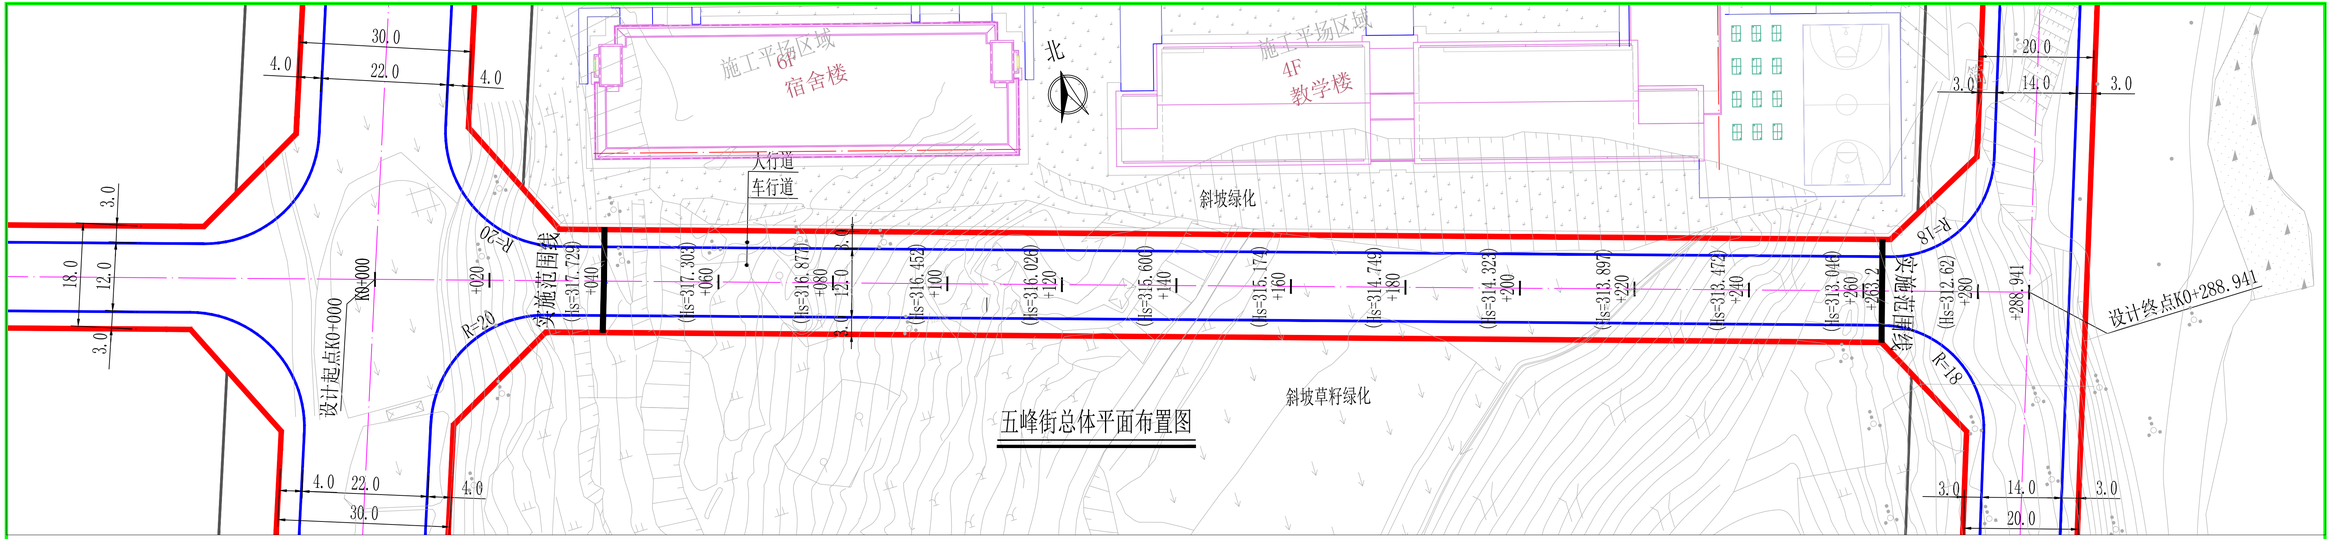

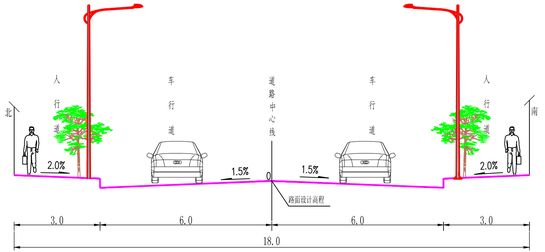

道路标准横断面图

图例

- 用地红线
- 人行道边线
- 施工范围线
- 市政公用过街预埋管

说明：

1、本图单位除注明外均以mm计；
2、本图比例为1：500；
3、本项目道路等级为城市支路，设计时速20Km/h，全长288.941m，路幅宽度18m，双向四车道，设计内容包括道路、排水、绿化、电照、电力通信。

四川福宇鸿圣建筑设计有限公司 SiChuanFuYuHongShengConstructionDesignLimitedCompany	项目负责人 Item.Prin	余小平	余小平	专业负责人 Chief	王平	王平	建设单位 dev. org.	达州发展（控股）有限责任公司	图纸名称 Title	设计阶段 Stage	公示	专业 Dept.	道路工程
	审定 Approved	王平	王平	校对 Checked	徐伟峰	徐伟峰	工程名称 Project	马路湖新区五峰街工程	五峰街总体平面布置图	比例 Scale	1:500	图号 Dwg. No.	DL-01
	审核 Examined	赵永海	赵永海	设计 Designed	潘妍宏	潘妍宏	工程号 Pjt. No.	子项名称 Sub item		版次 Ver.	A 版	日期 Date	2019.06