


# 达州市建筑产业园起步区--总平面布置图

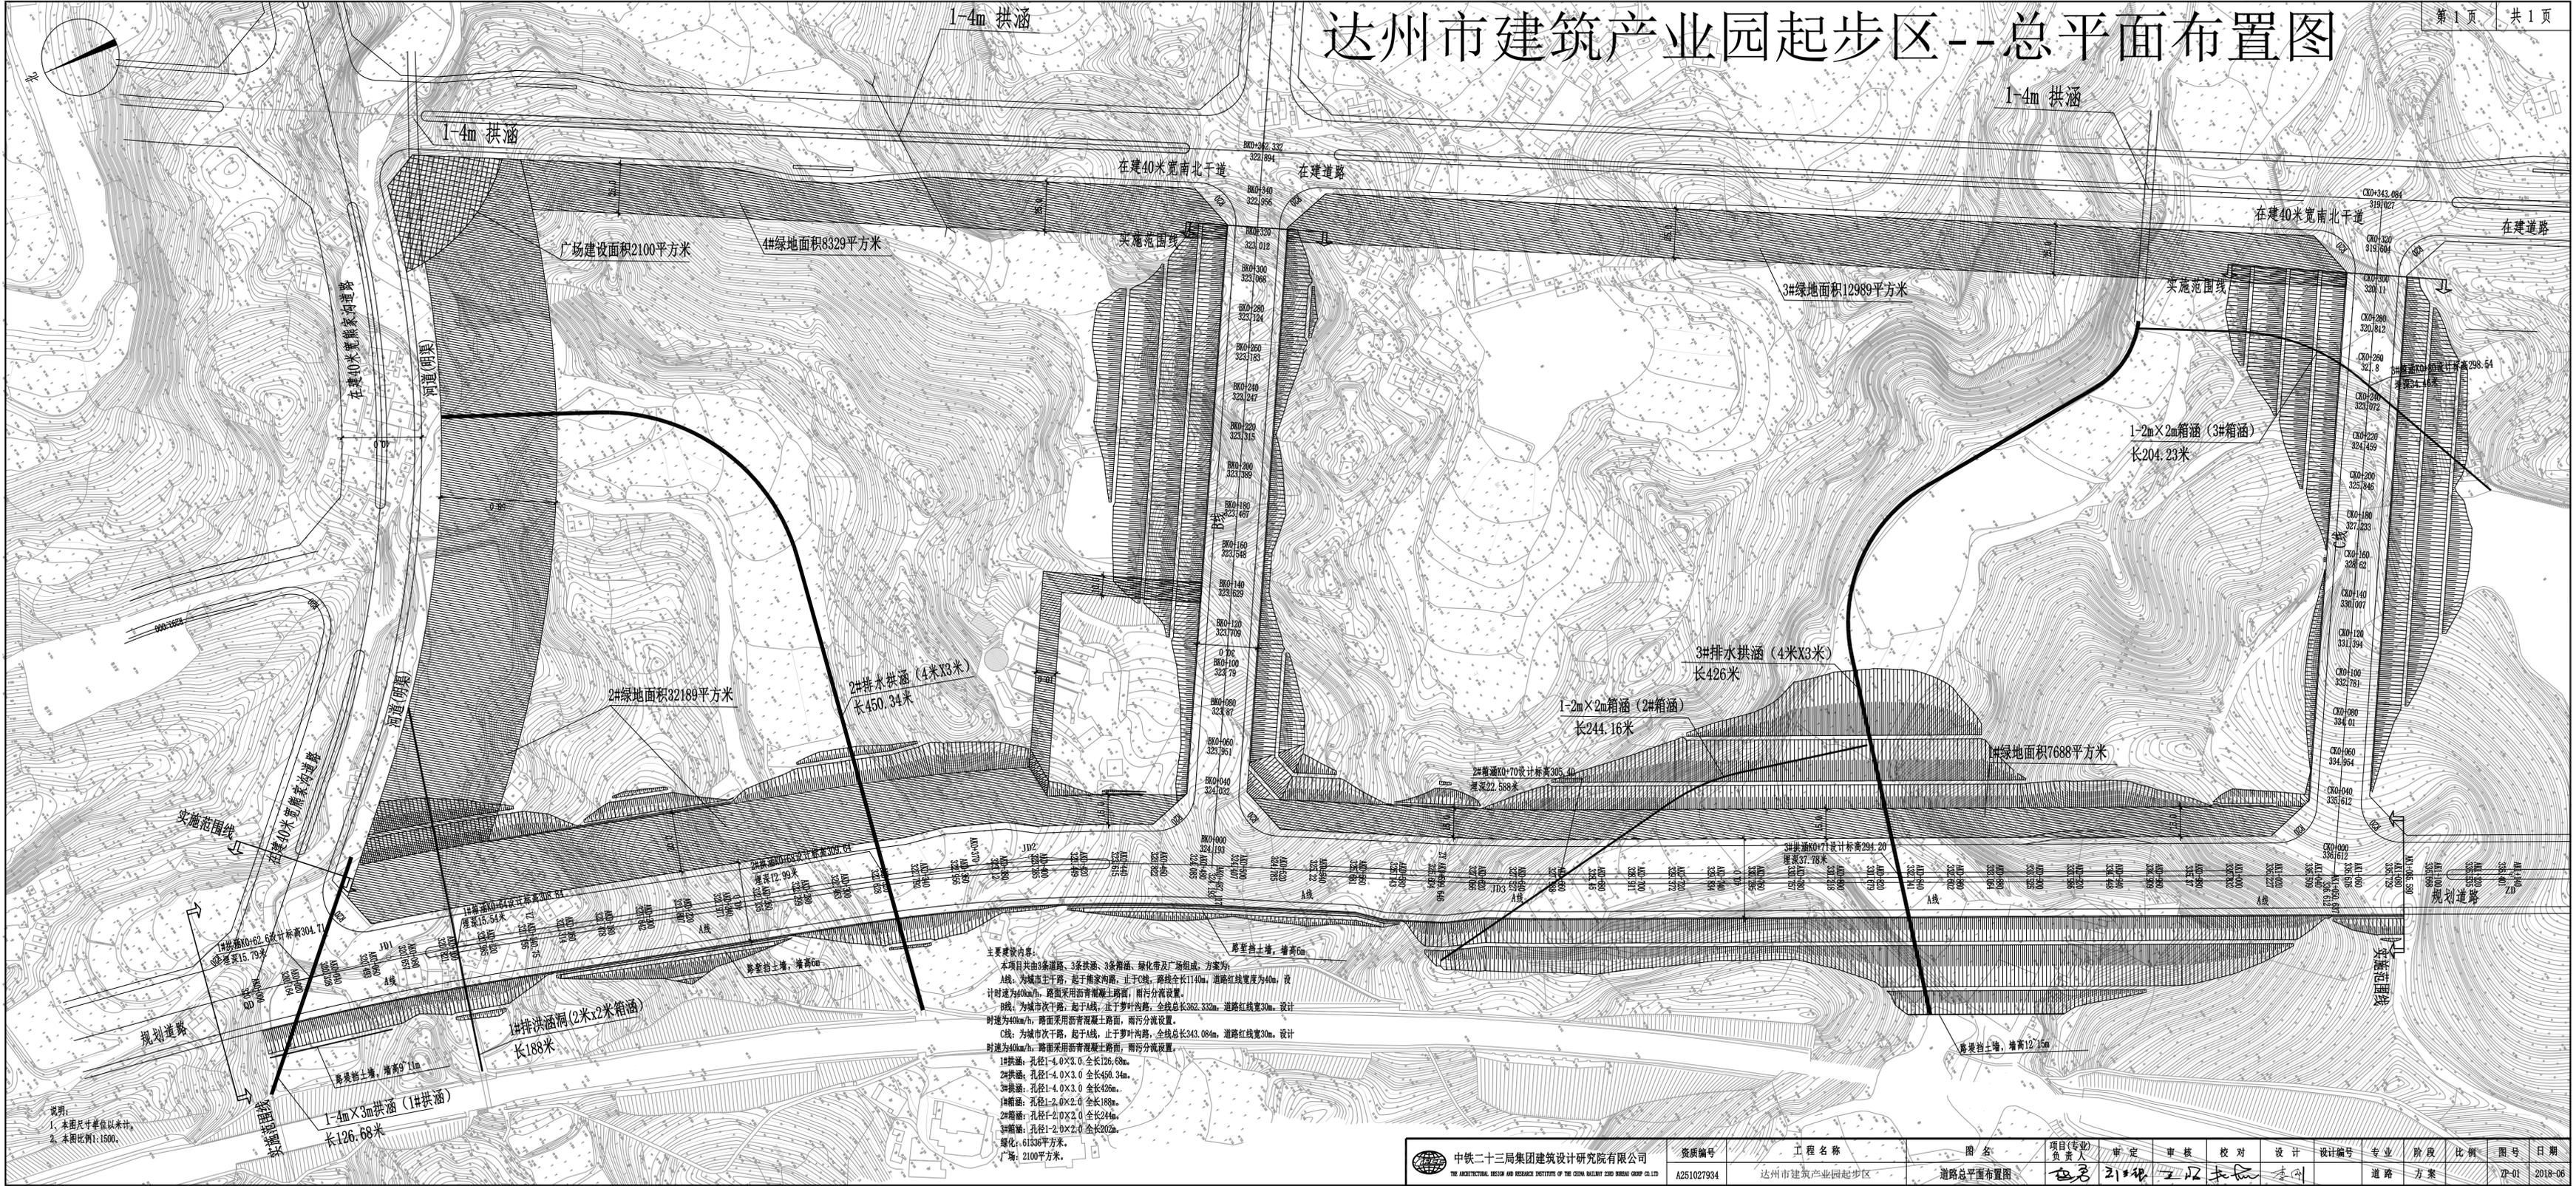

**主要建设内容:**  
 本项目共由3条道路、3条拱涵、3条箱涵、绿化带及广场组成,方案为:  
 A线:为城市主干路,起于熊家沟路,止于C线,路线全长1140m,道路红线宽度为40m,设计时速为40km/h,路面采用沥青混凝土路面,雨污分流设置。  
 B线:为城市主干路,起于A线,止于罗叶沟路,路线全长362.332m,道路红线宽30m,设计时速为40km/h,路面采用沥青混凝土路面,雨污分流设置。  
 C线:为城市次干路,起于A线,止于罗叶沟路,路线全长343.084m,道路红线宽30m,设计时速为40km/h,路面采用沥青混凝土路面,雨污分流设置。  
 1#拱涵:孔径1-4.0x3.0,全长126.68m。  
 2#拱涵:孔径1-4.0x3.0,全长450.34m。  
 3#拱涵:孔径1-4.0x3.0,全长426m。  
 1#箱涵:孔径1-2.0x2.0,全长188m。  
 2#箱涵:孔径1-2.0x2.0,全长244m。  
 3#箱涵:孔径1-2.0x2.0,全长202m。  
 绿化:61336平方米。  
 广场:2100平方米。

说明:  
 1. 本图尺寸单位以米计。  
 2. 本图比例1:1500。

中铁二十三局集团建筑设计研究院有限公司 THE ARCHITECTURAL DESIGN AND RESEARCH INSTITUTE OF THE CHINA RAILWAY GROUP CO., LTD.	资质编号	工程名称	图名	项目(专业)负责人	审定	审核	校对	设计	设计编号	专业	阶段	比例	图号	日期
	A251027934	达州市建筑产业园起步区	道路总平面布置图	王明	王明	王明	王明	王明	王明		道路	方案	1:1500	ZP-01