达州高铁南站基础设施项目南北一号干道道路工程平纵缩图

比例：水平 1:10000
垂直 1:2000

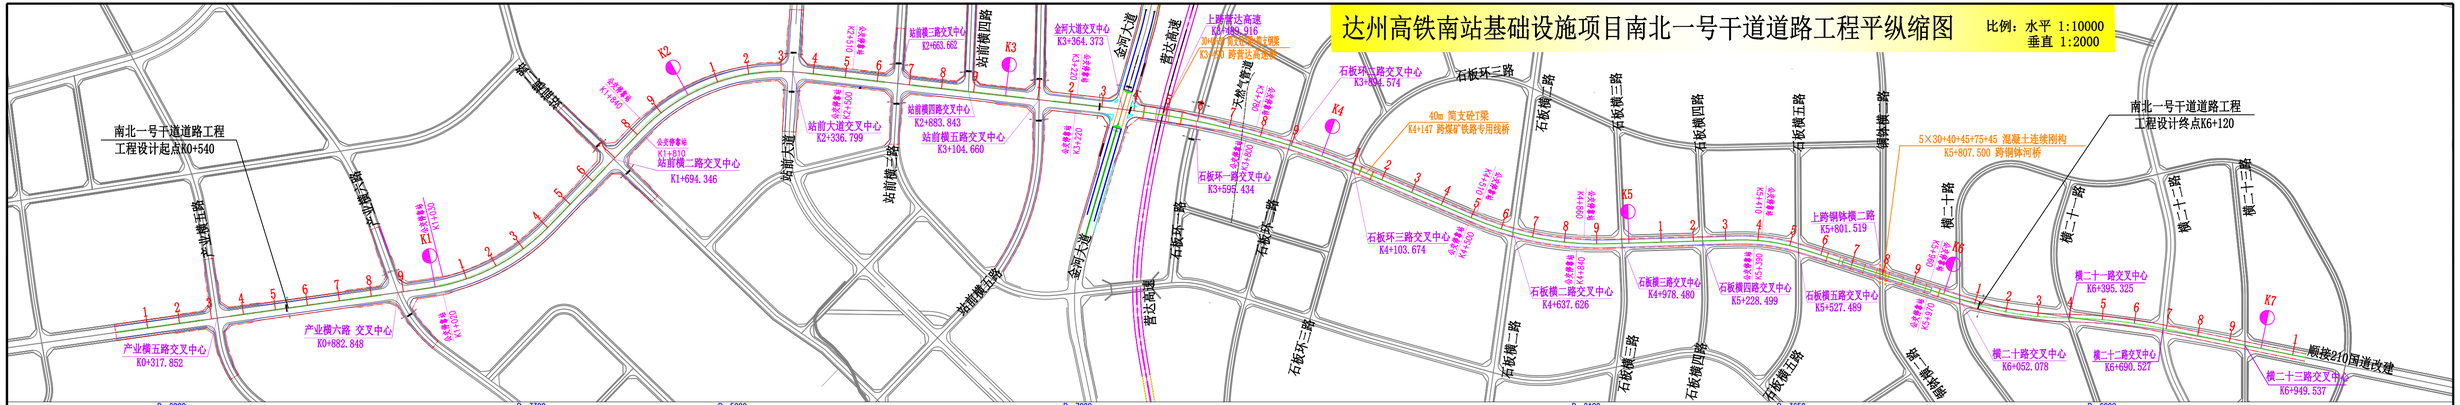

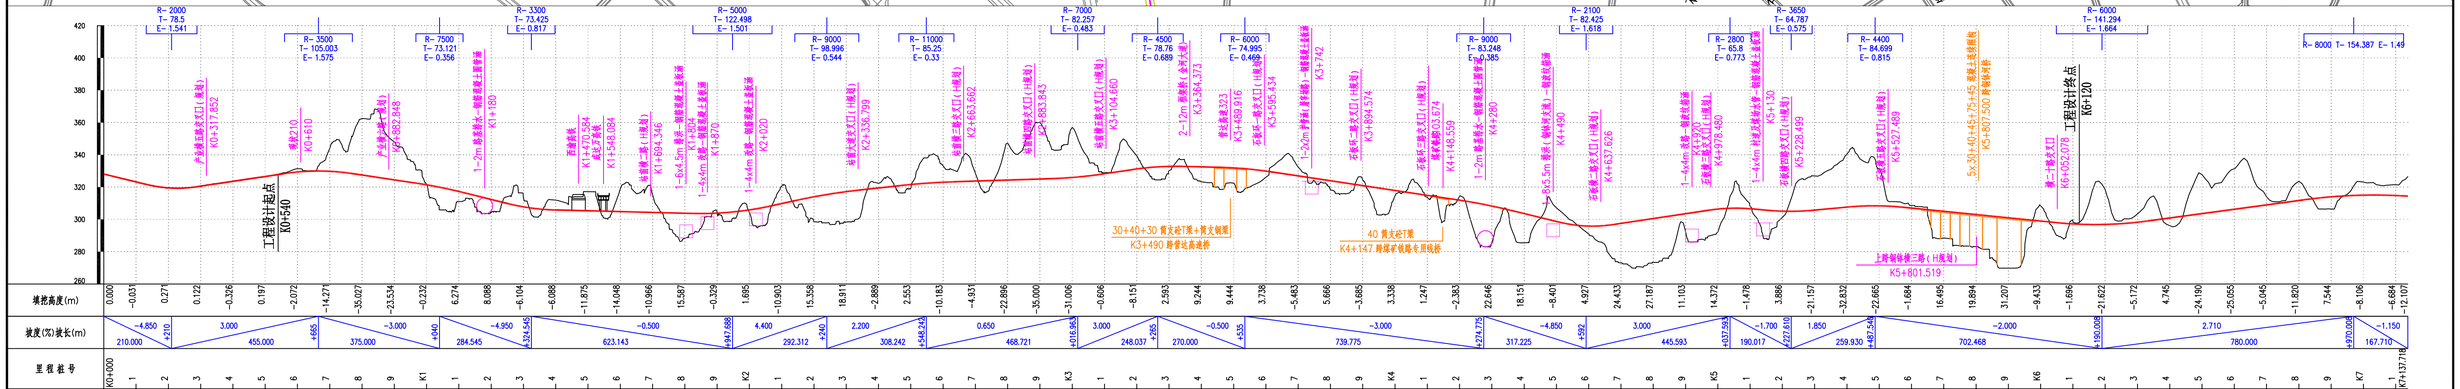

中铁第一勘察设计院集团有限公司	达州高铁南站基础设施项目 南北一号干道道路工程	平纵面缩图	设计阶段	方案设计	图 号	F1-2	审 定		项目负责人		复 核	
			比例尺		日 期	2022.10	审 核		专业负责人		设 计	