


通川区博文路幼儿园规划核实公示

建设项目公示

建设单位:
达州市文化旅游投资有限公司

设计单位:
中铁二十三局集团建筑设计
研究院有限公司

建设地点:
通川区西外莲湖片区IIIc4-2

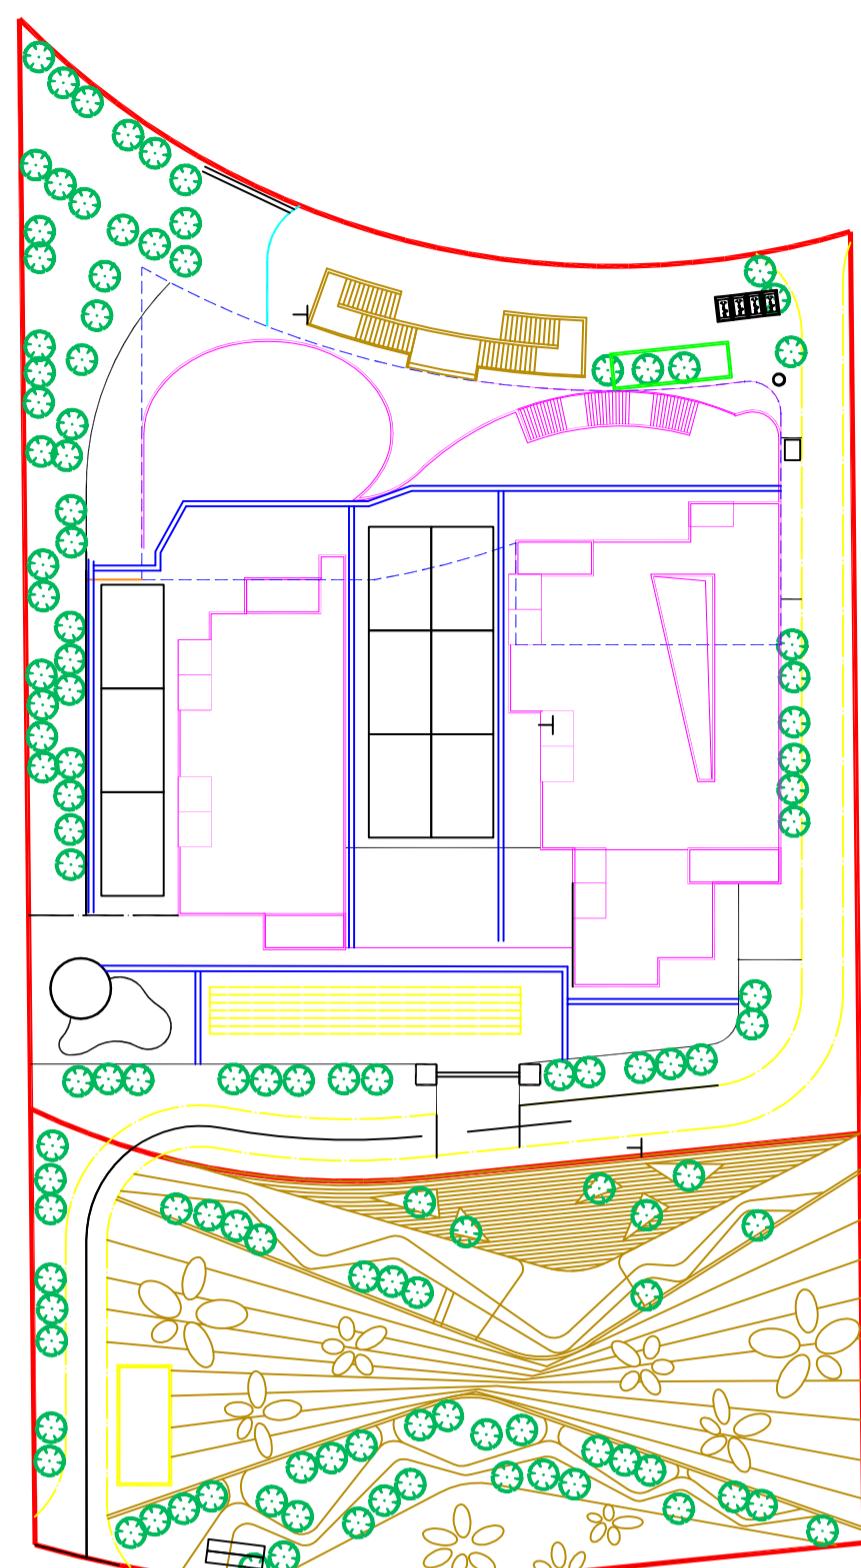

附件:
1. 意见反馈方式:
(1)信函反馈意见: 请邮
寄至达州市通川区巴渠东
路109号(达州市自然资
源和规划局行政审批科);
(2)咨询电话:
0818-2536663


2. 有效反馈意见期: 信
函反馈意见邮戳日及来电
反映时间不应超过意见反
映期最后一天,逾期视为
无效意见,不予采纳。

3. 有效反馈意见: 请注
明真实联系人姓名、联系
电话、联系地址,如反馈
意见不准确或不完整、无
法及时进一步核对有关情
况的视为无效意见。

4. 查询地址:

<http://zrzyj.dazhou.gov.cn/>

规划审批项目平面图

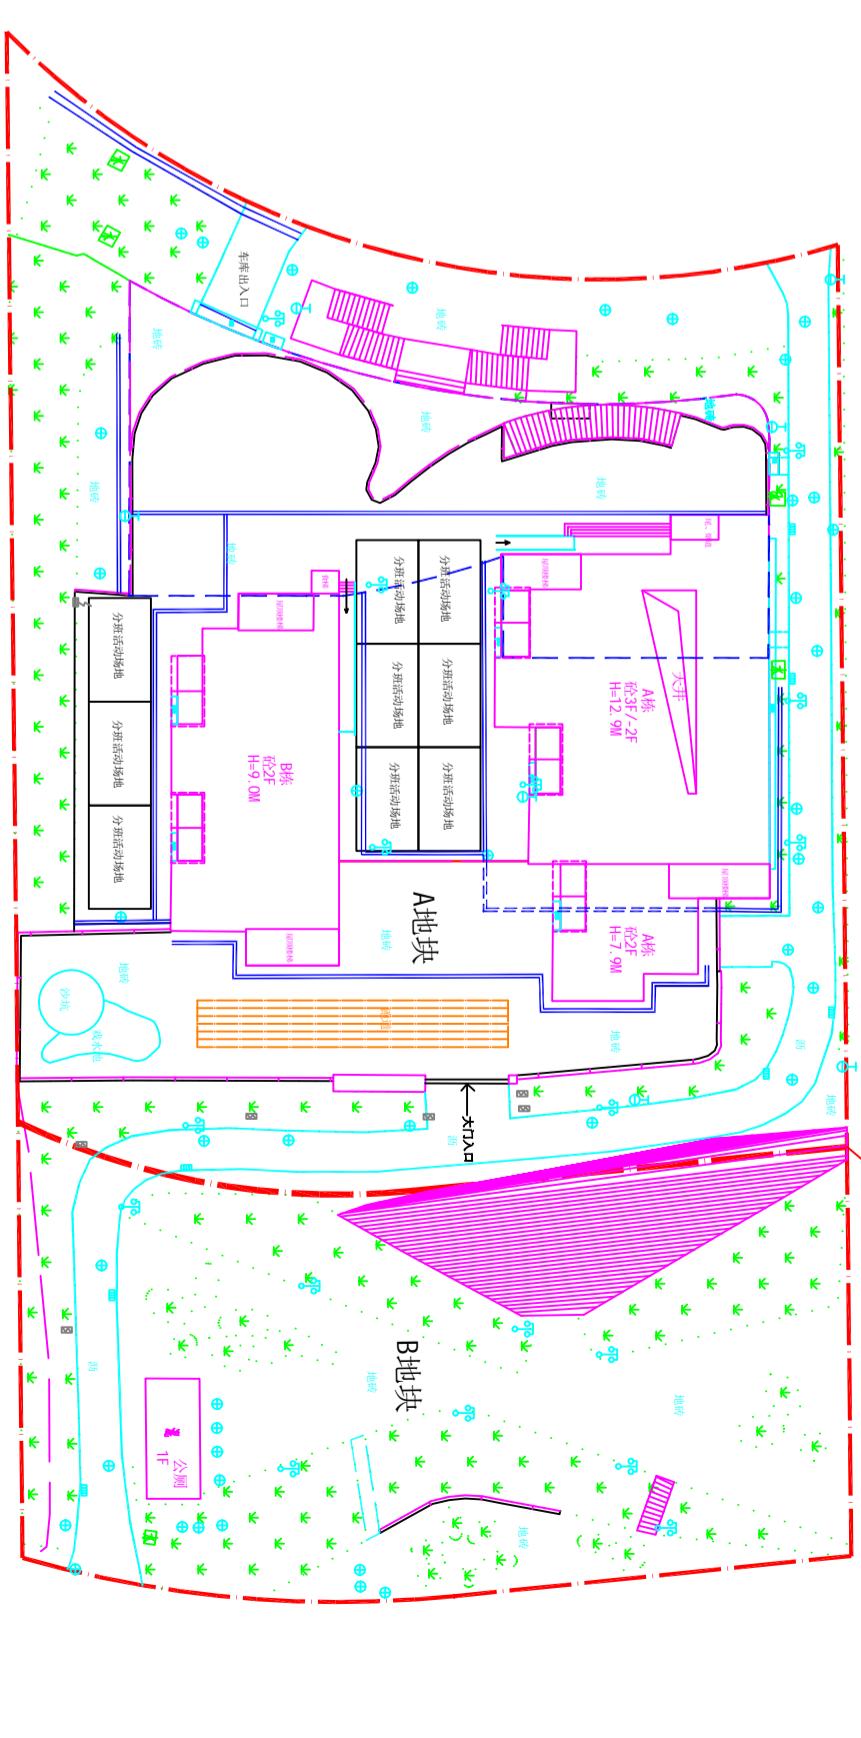

施工实测项目平面图

本公示内容自2026年2月6日
起,公示时间为七个个工作日,
如有意就该在公示期间来电
或书面意见反馈给市自然资源
和规划局。
电话:0818-2536663
(注:如对公示内容有不明确
之处可向我局咨询。)

达州市自然资源和规划局
2026年2月6日