

“达州凯鑫·观云莲湖 A 区 2-8、S1 号楼及地下室)” 项目规划核实公示

建设项目公示

建设单位:
达州凯鑫置业有限公司

设计单位:
重庆市全城建筑设计有限公司

建设地点:
达州市通川区

建设单位申请对:“凯鑫·观云莲湖”项目 A 区的 2-8 号楼、S1 号楼及地下室进行规划核实,经我局核实:该项目实测建筑面积为 36385.92 m²,其中计容面积为: 26299.68 m²,不计容面积为: 10086.24 m²(其中地下不计容面积 9376.64),配建停车位 216 个。


本公示内容自 2025 年 8 月 12日起,公示时间为七个工作日,如有意见请在公示期间来电或书面意见反馈给市自然资源局规划局。

电话: 0818-2536663

(注: 如对公示内容有不明确之处可向我局咨询。)

达州市自然资源局和规划局
2025 年 8 月12日

附注:
1、意见反馈方式: (1)信函反

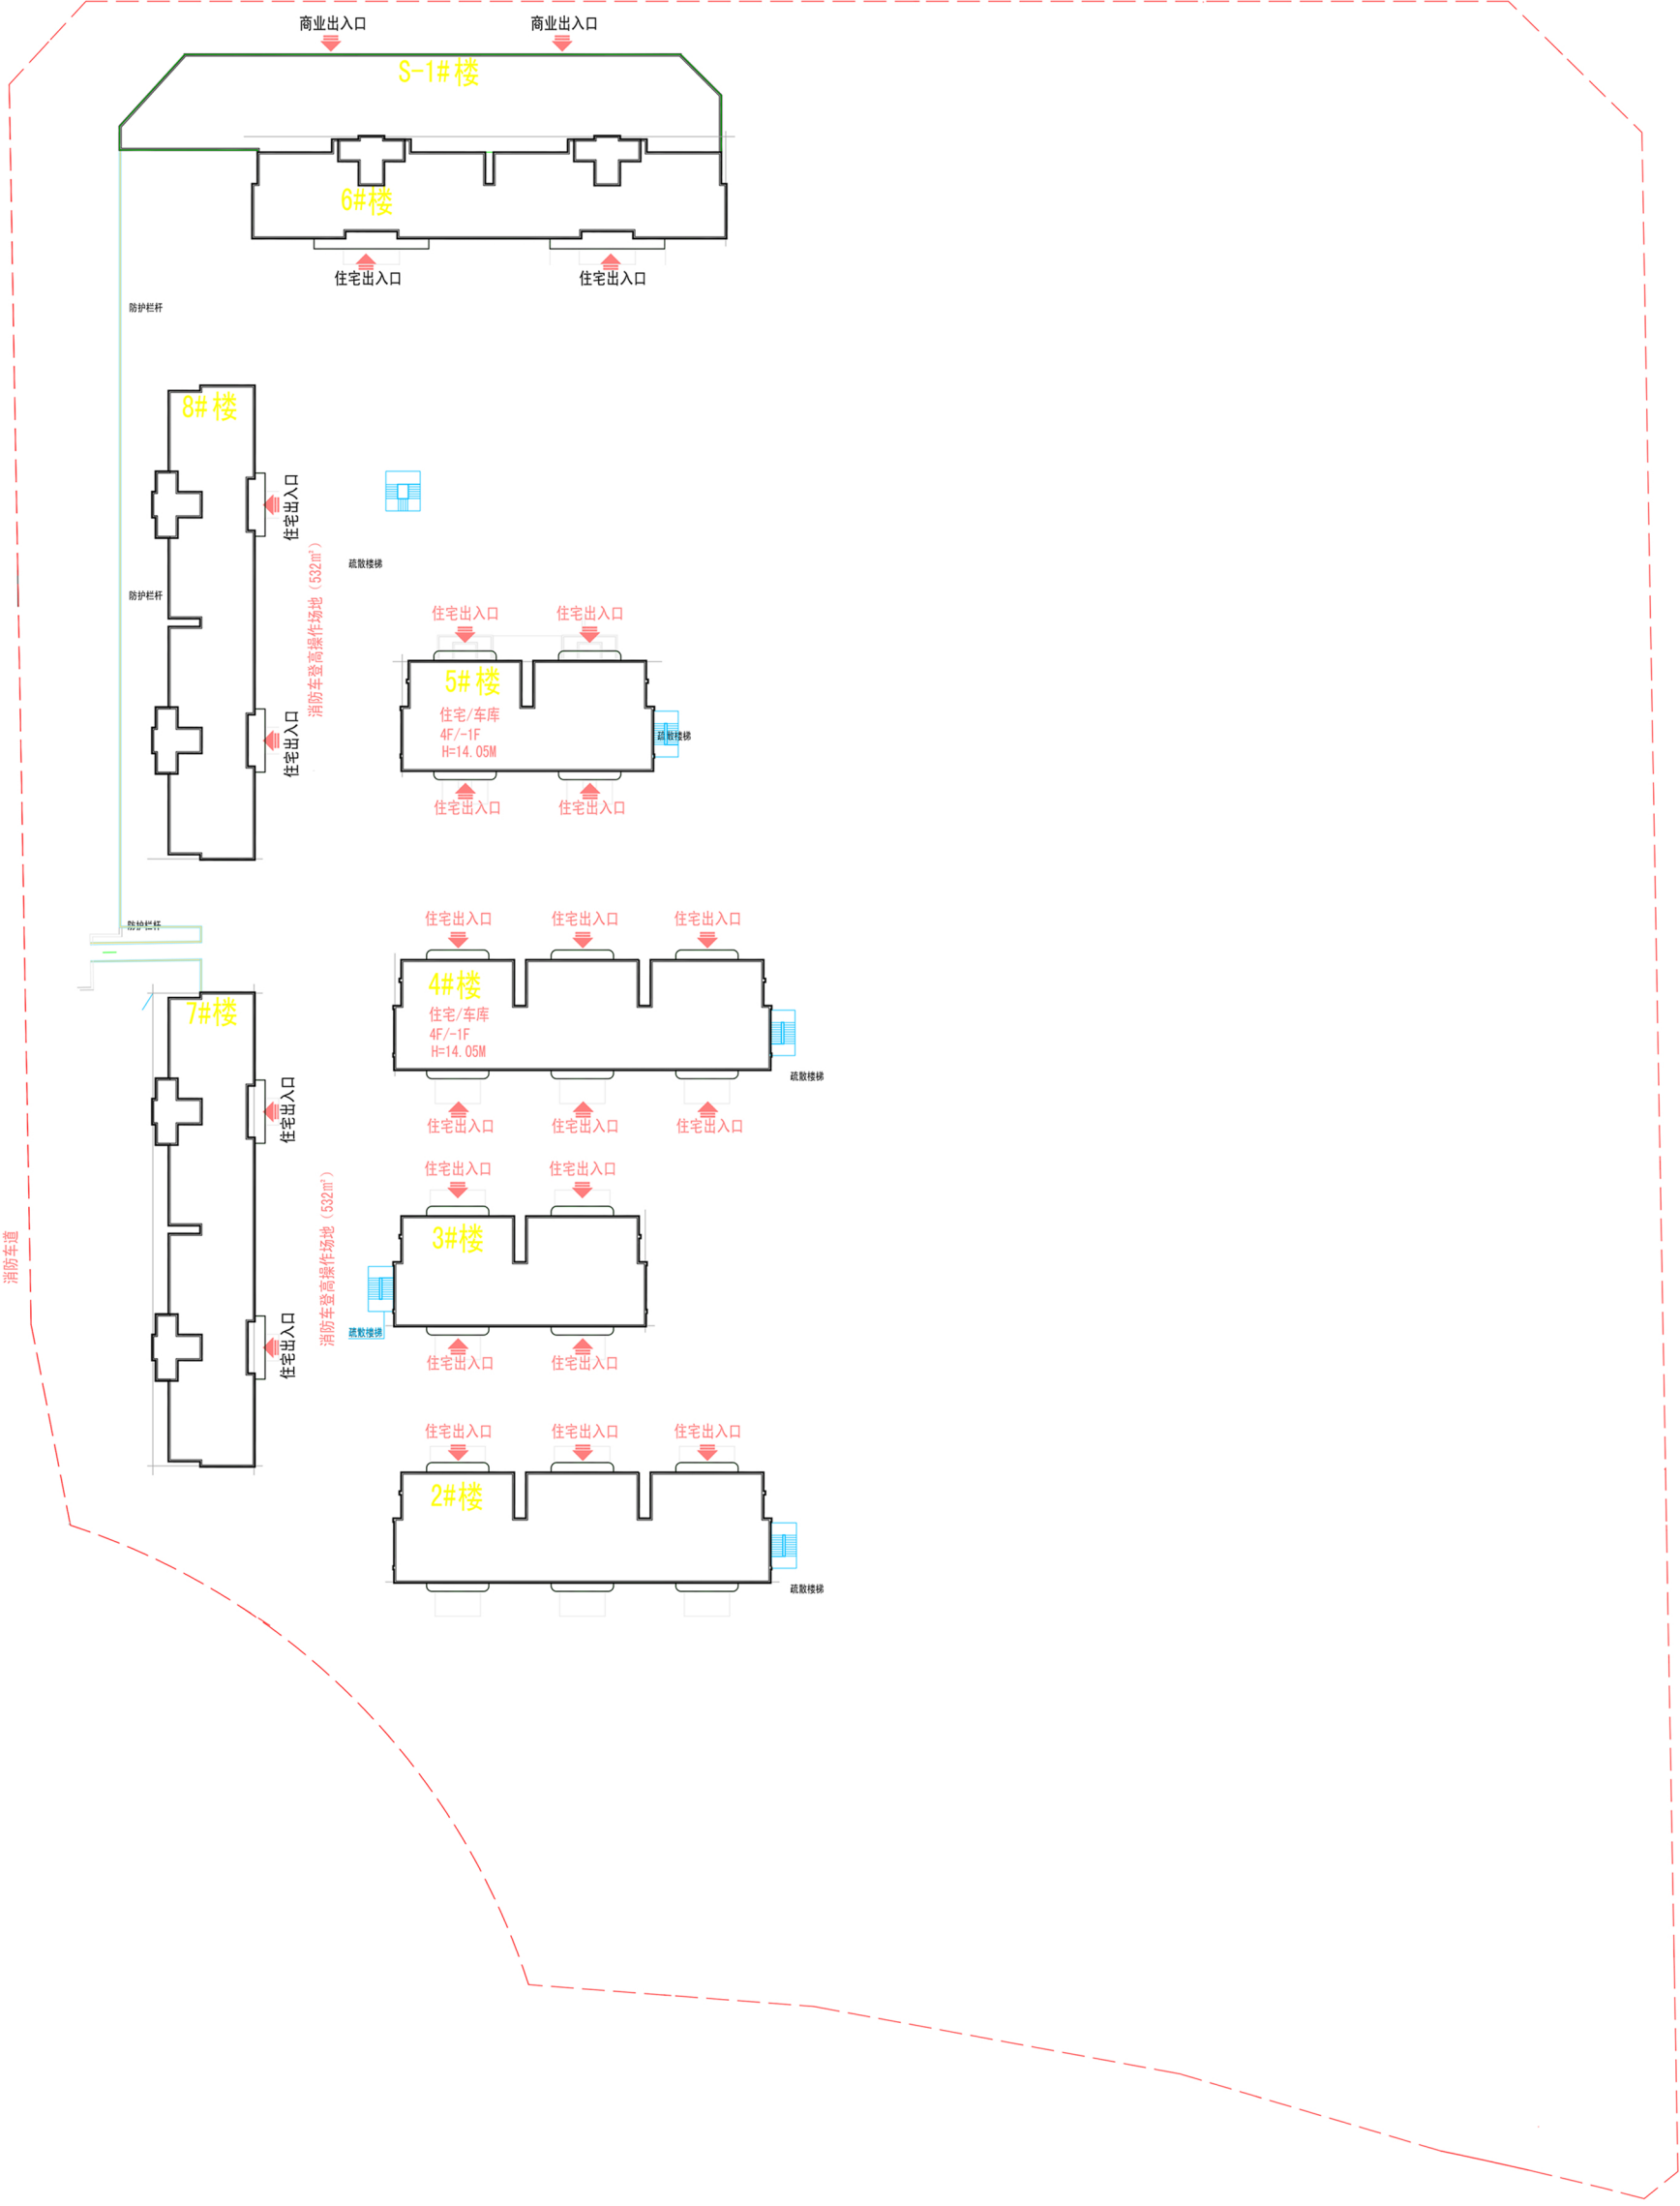

规划审批项目平面图

- 馈意见: 请邮寄至达州市通川区嘉祥路(达州市自然资源和规划局行政审批科); (2) 咨询电话: 0818-2536663.
- 2、有效反馈意见期: 信函反馈意见邮戳日及来电反映时间不应超过意见反馈期最后一天,逾期视为无效意见,不予采纳。
- 3、有效反馈意见: 注明真实联系人姓名、联系电话、联系地址,如反馈意见不准确或不完整、无法及时进一步核对有关情况的视为无效意见。
- 4、查询地址: <http://zrzyj.dazhou.gov.cn/>

