

“金科·集美嘉悦一期(1#、13#楼及地下室)”

项目规划核实公示

建设项目公示

建设单位:  
达州金科房地产开发有限公司

设计单位:  
重庆金科建筑设计研究院有限公司

建设地点:  
达州市通川区复兴镇

建设单位申请对：“金科·集美嘉悦”一期项目的1#楼、13#楼及地下室进行规划核实，经我局核实：该项目实测建筑面积为60884.10㎡，其中计容面积为：34819.88㎡，不计容面积为：26064.22㎡，配建停车位802个(标准车位)。

本公示内容自2025年6月9日起,公示时间为七个工作日，如有意见请在公示期间来电或书面意见反馈给市自然资源局规划局。

电话:0818-2536663


(注:如对公示内容有不明确之处可向我局咨询。)

达州市自然资源局和规划局

2025年6月9日


附注:

1、意见反馈方式:(1)信函反馈意见:请邮寄至达州市

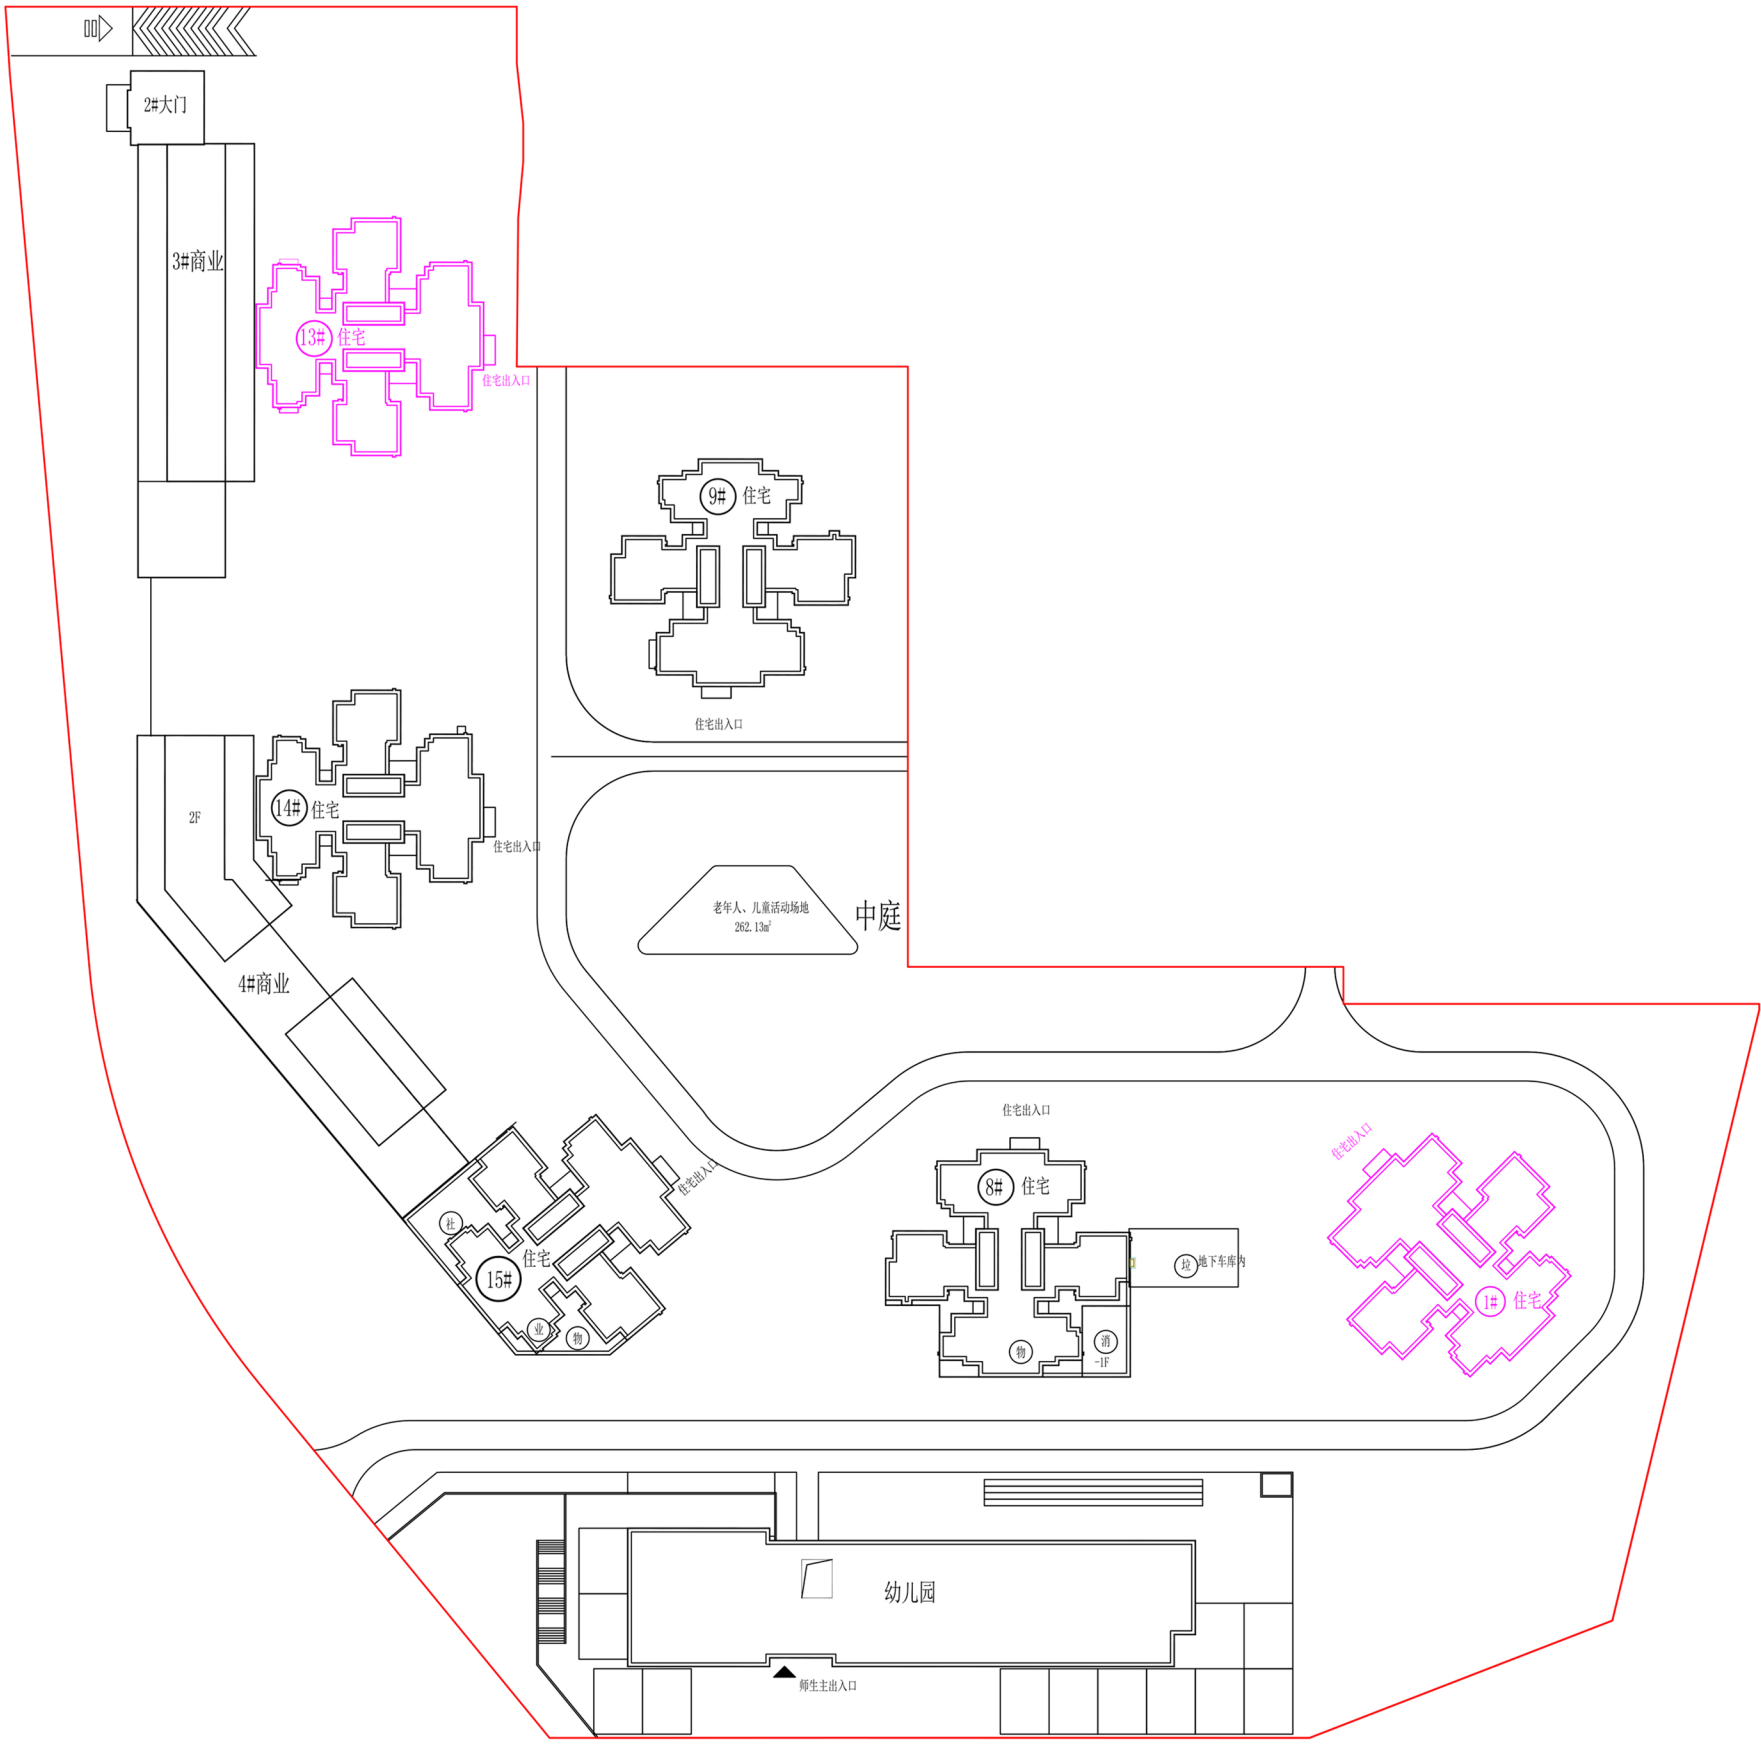

规划审批项目平面图

- 通川区白塔路243号(达州市自然资源和规划局行政审批科);(2)咨询电话:0818-2536663.
- 2、有效反馈意见期:信函反馈意见邮戳日及来电反映时间不应超过意见反馈期最后一天,逾期视为无效意见,不予采纳。
- 3、有效反馈意见:注明真实联系人姓名、联系电话、联系地址,如反馈意见不准确或不完整、无法及时进一步核对有关情况的视为无效意见。
- 4、查询地址: <http://zrzyj.dazhou.gov.cn/>

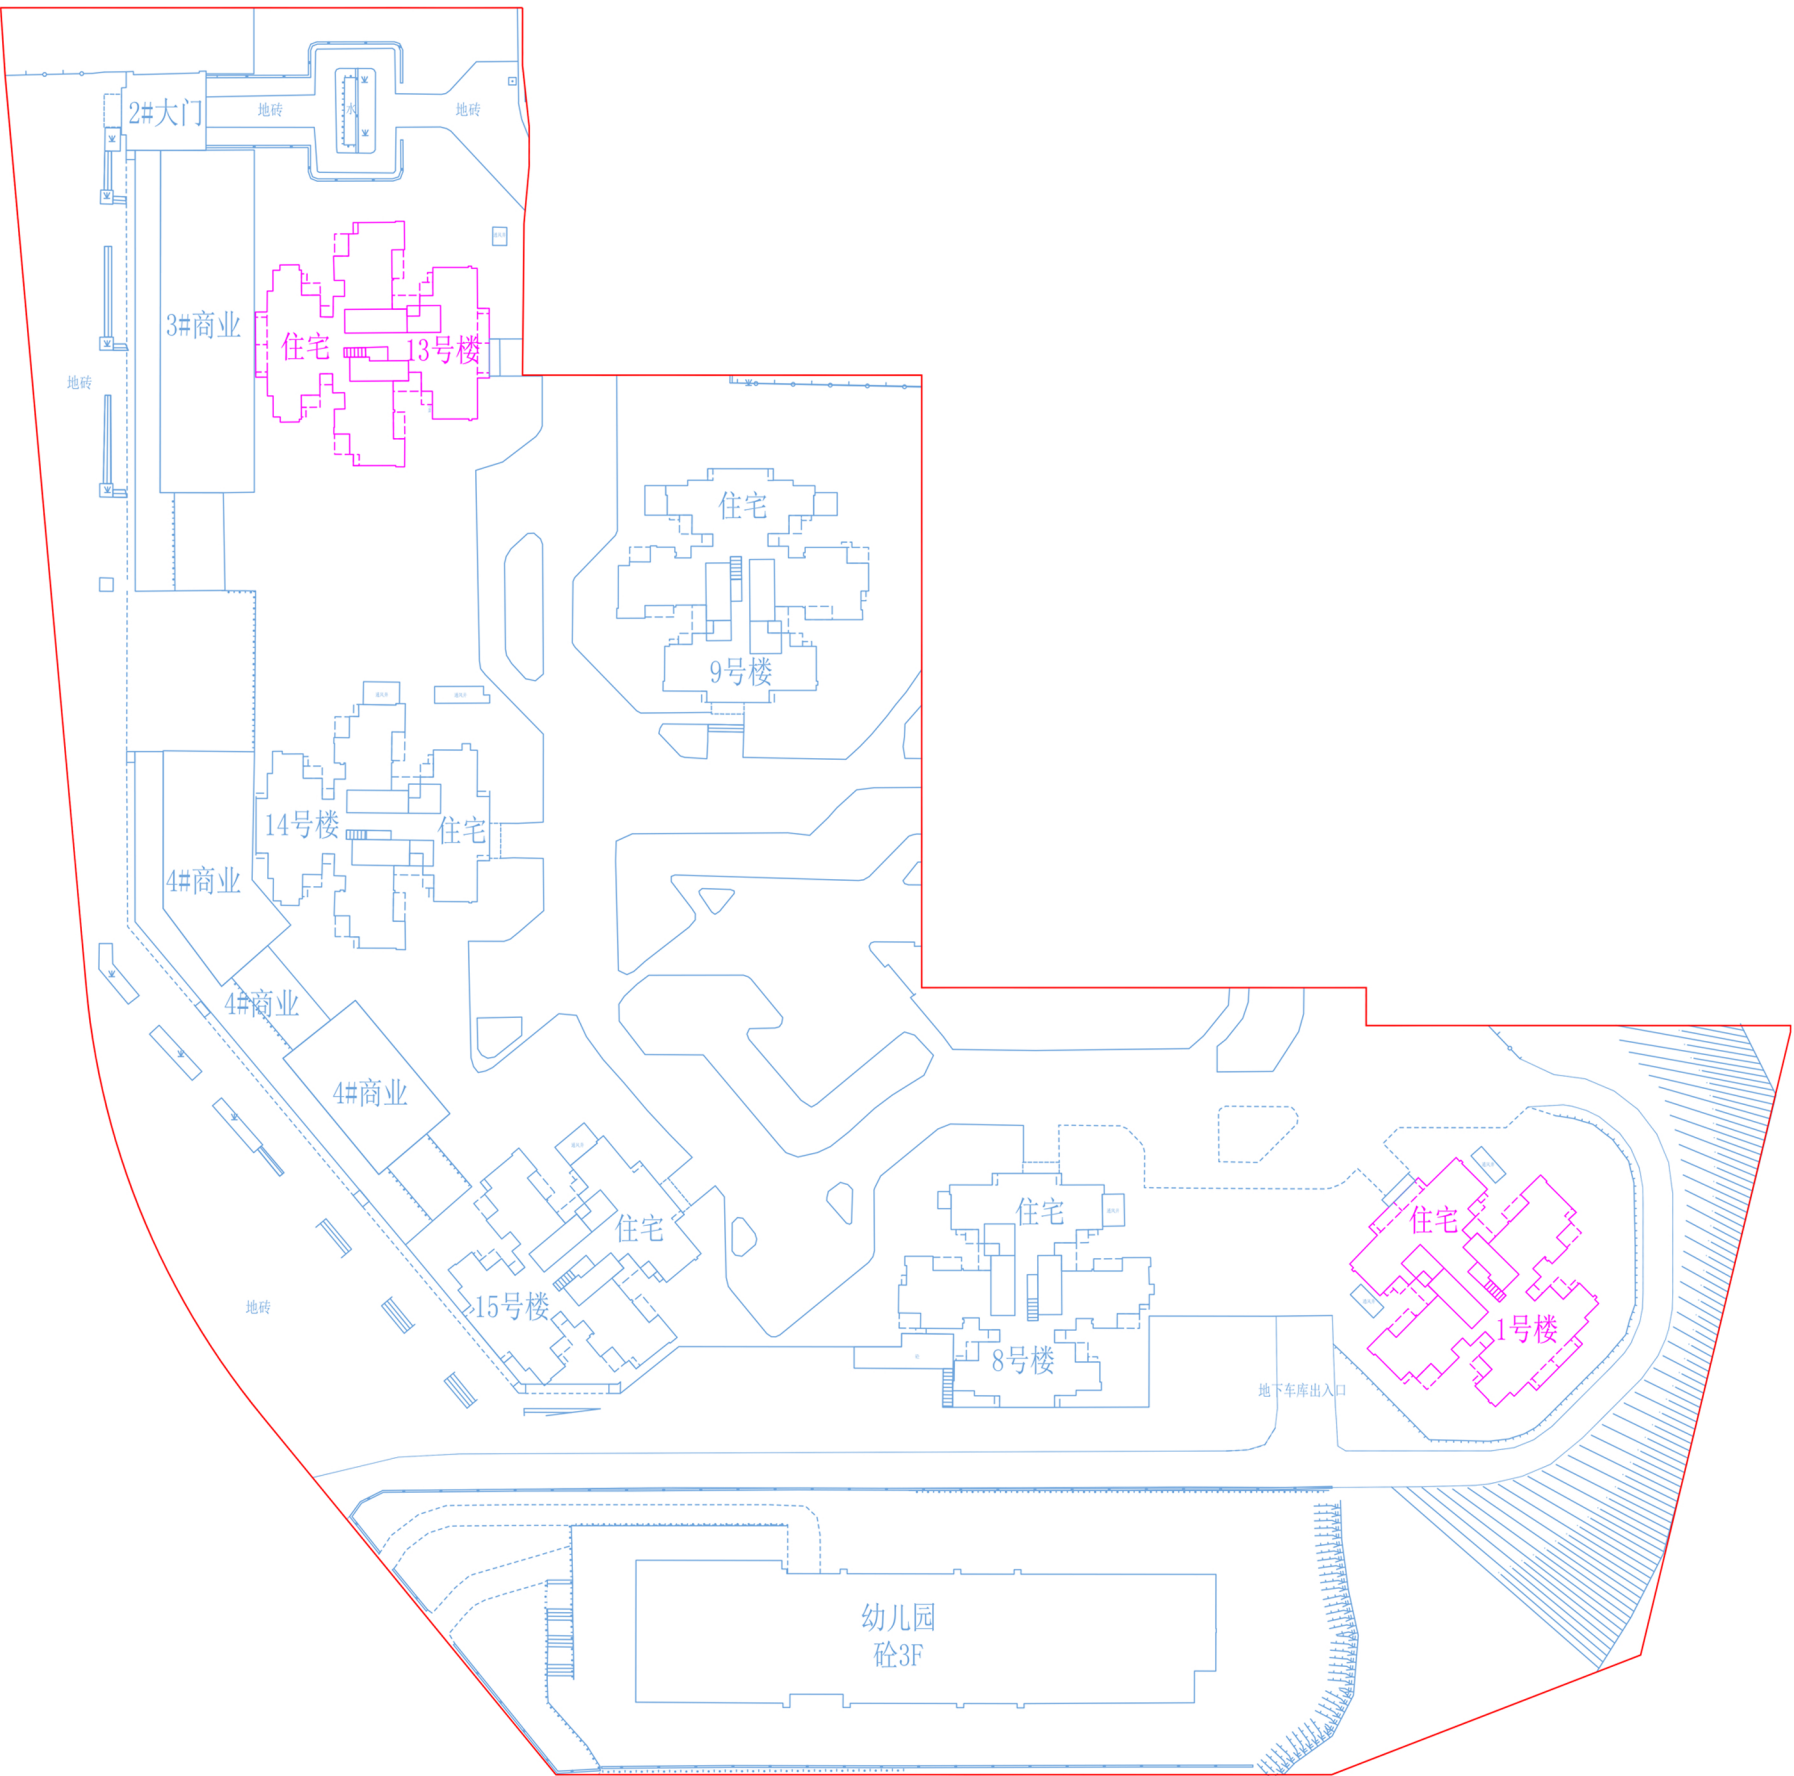

竣工实测项目平面图