

“达州中达能源有限公司新建莲湖加油加气站工程”项目规划核实公示

建设项目公示

建设单位：
达州中达能源有限公司

设计单位：
南充西南石油大学设计研究院
有限责任公司

建设地点：
达州市通川区莲花湖片区

建设单位申请对：“达州中达能源有限公司新建莲湖加油加气站工程”项目进行规划核实，经我局核实：该项目实测建筑面积为 1002.36 m²，其中计容面积为：1002.36 m²；配建停车位 5 个(标准车位)，容积率：0.20，建筑密度：26.69%，绿地率：25%。

本公示内容自 2025 年 5 月 19 日起，公示时间为七个工作日，如有意见请在公示期间来电或书面意见反馈给市自然资源局规划局。


电话：0818-2536663

(注：如对公示内容有不明确之处可向我局咨询。)

达州市自然资源局和规划局
2025 年 5 月 19 日

附注：

1、意见反馈方式：(1)信函反

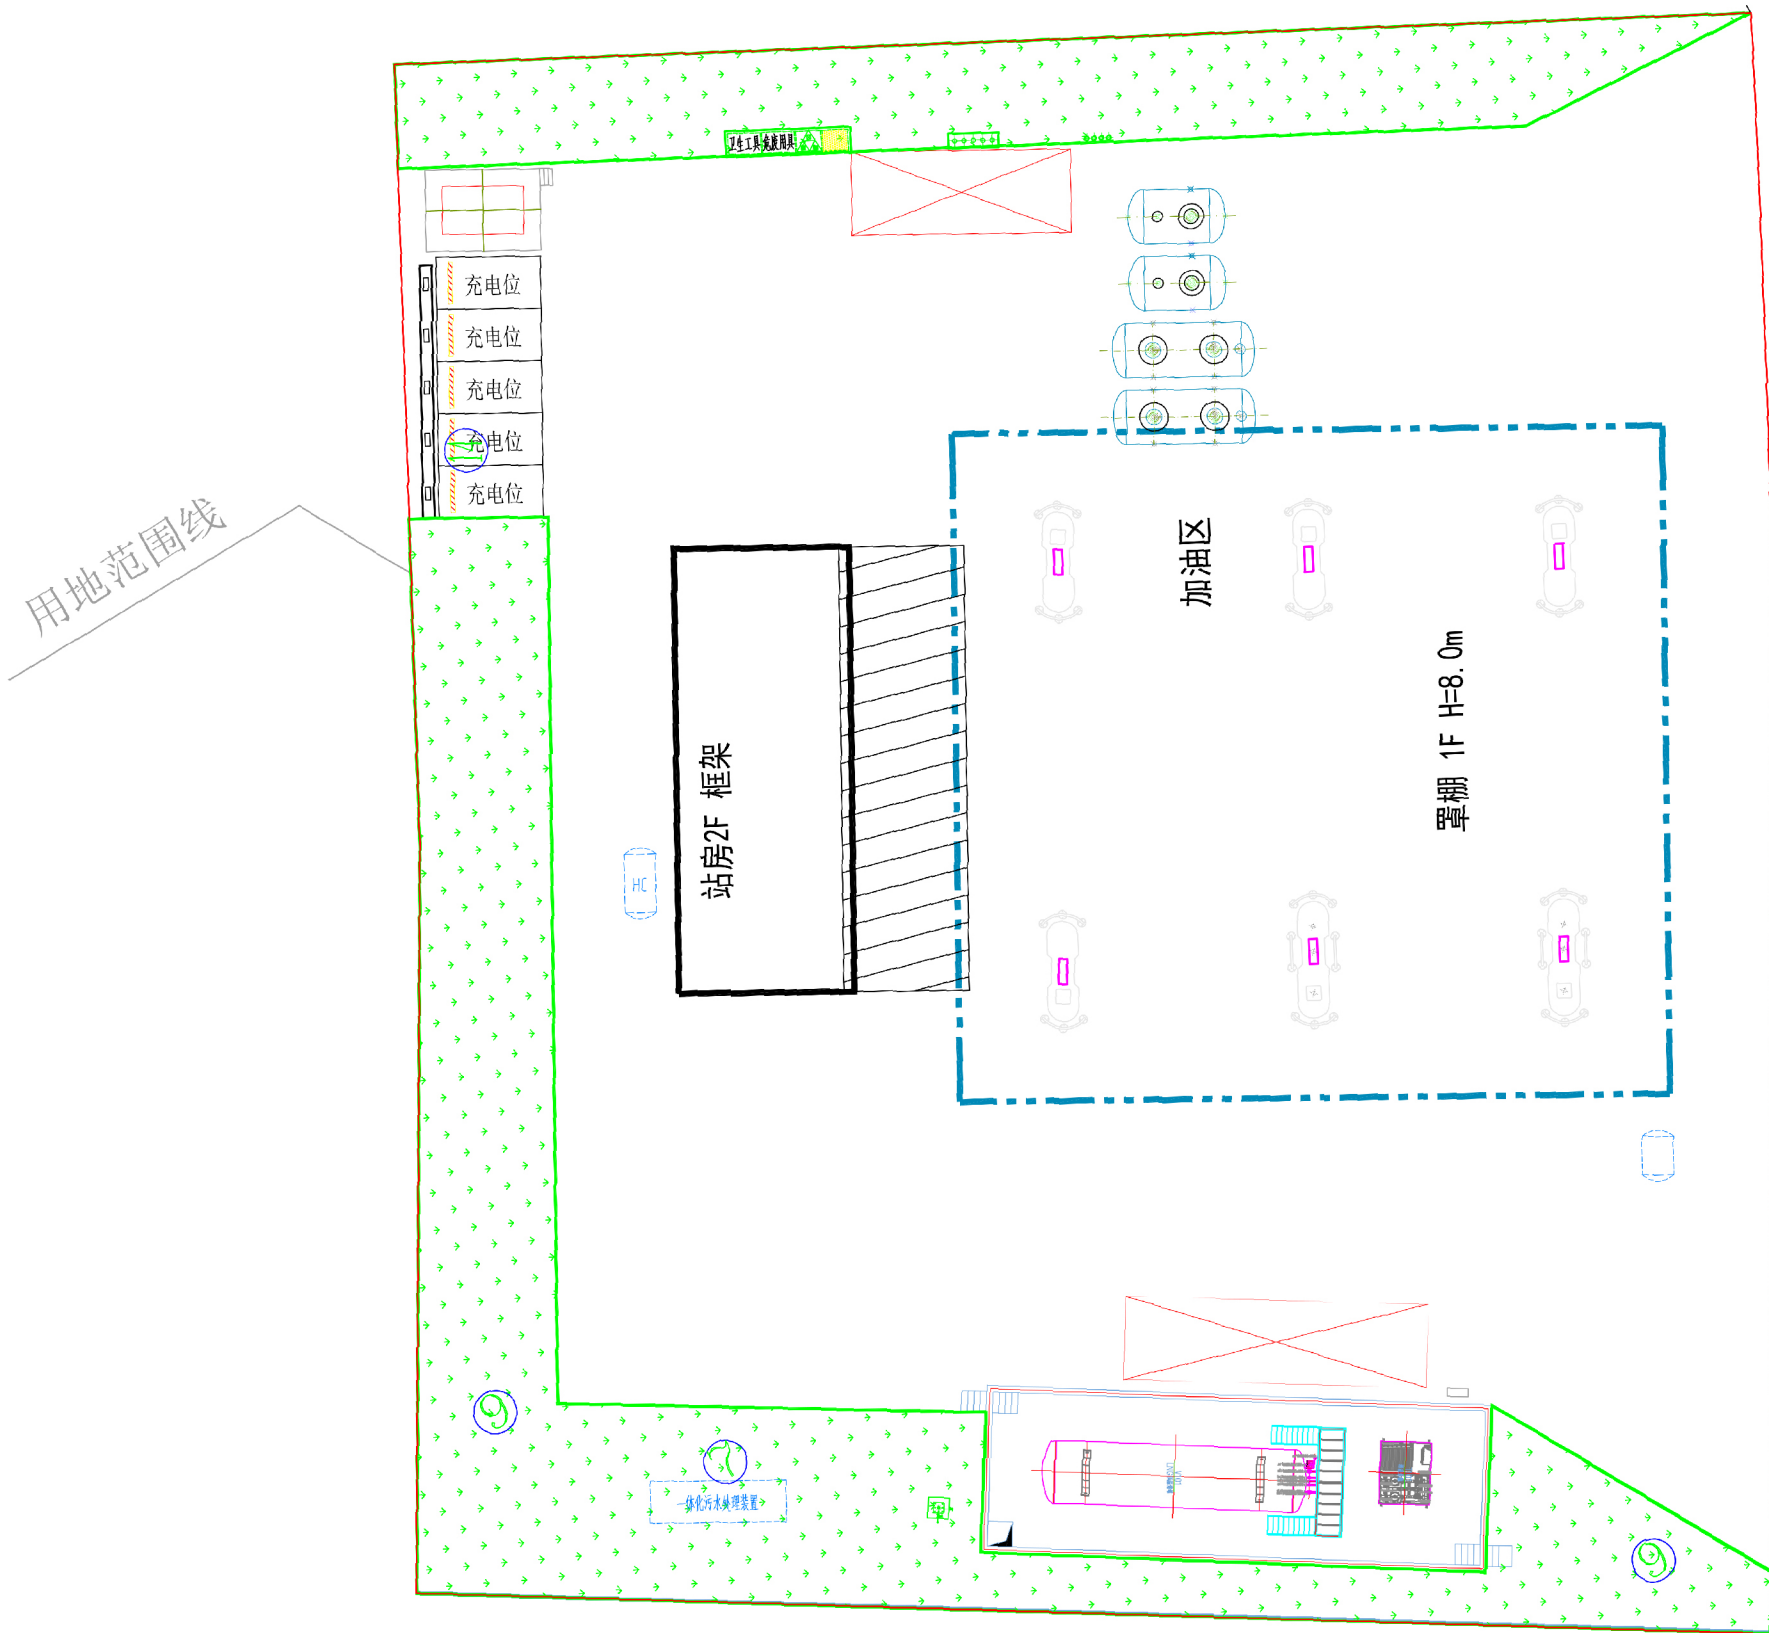


规划审批项目平面图

馈意见：请邮寄至达州市通川区白塔路 243 号(达州市自然资源和规划局行政审批科)；(2)咨询电话：0818-2536663。

2、有效反馈意见期：信函反馈意见邮戳日及来电反映时间不应超过意见反馈期最后一天，逾期视为无效意见，不予采纳。

3、有效反馈意见：注明真实联系人姓名、联系电话、联系地址，如反馈意见不准确或不完整、无法及时进一步核对有关情况的视为无效意见。

4、查询地址：<http://zrzyj.dazhou.gov.cn/>

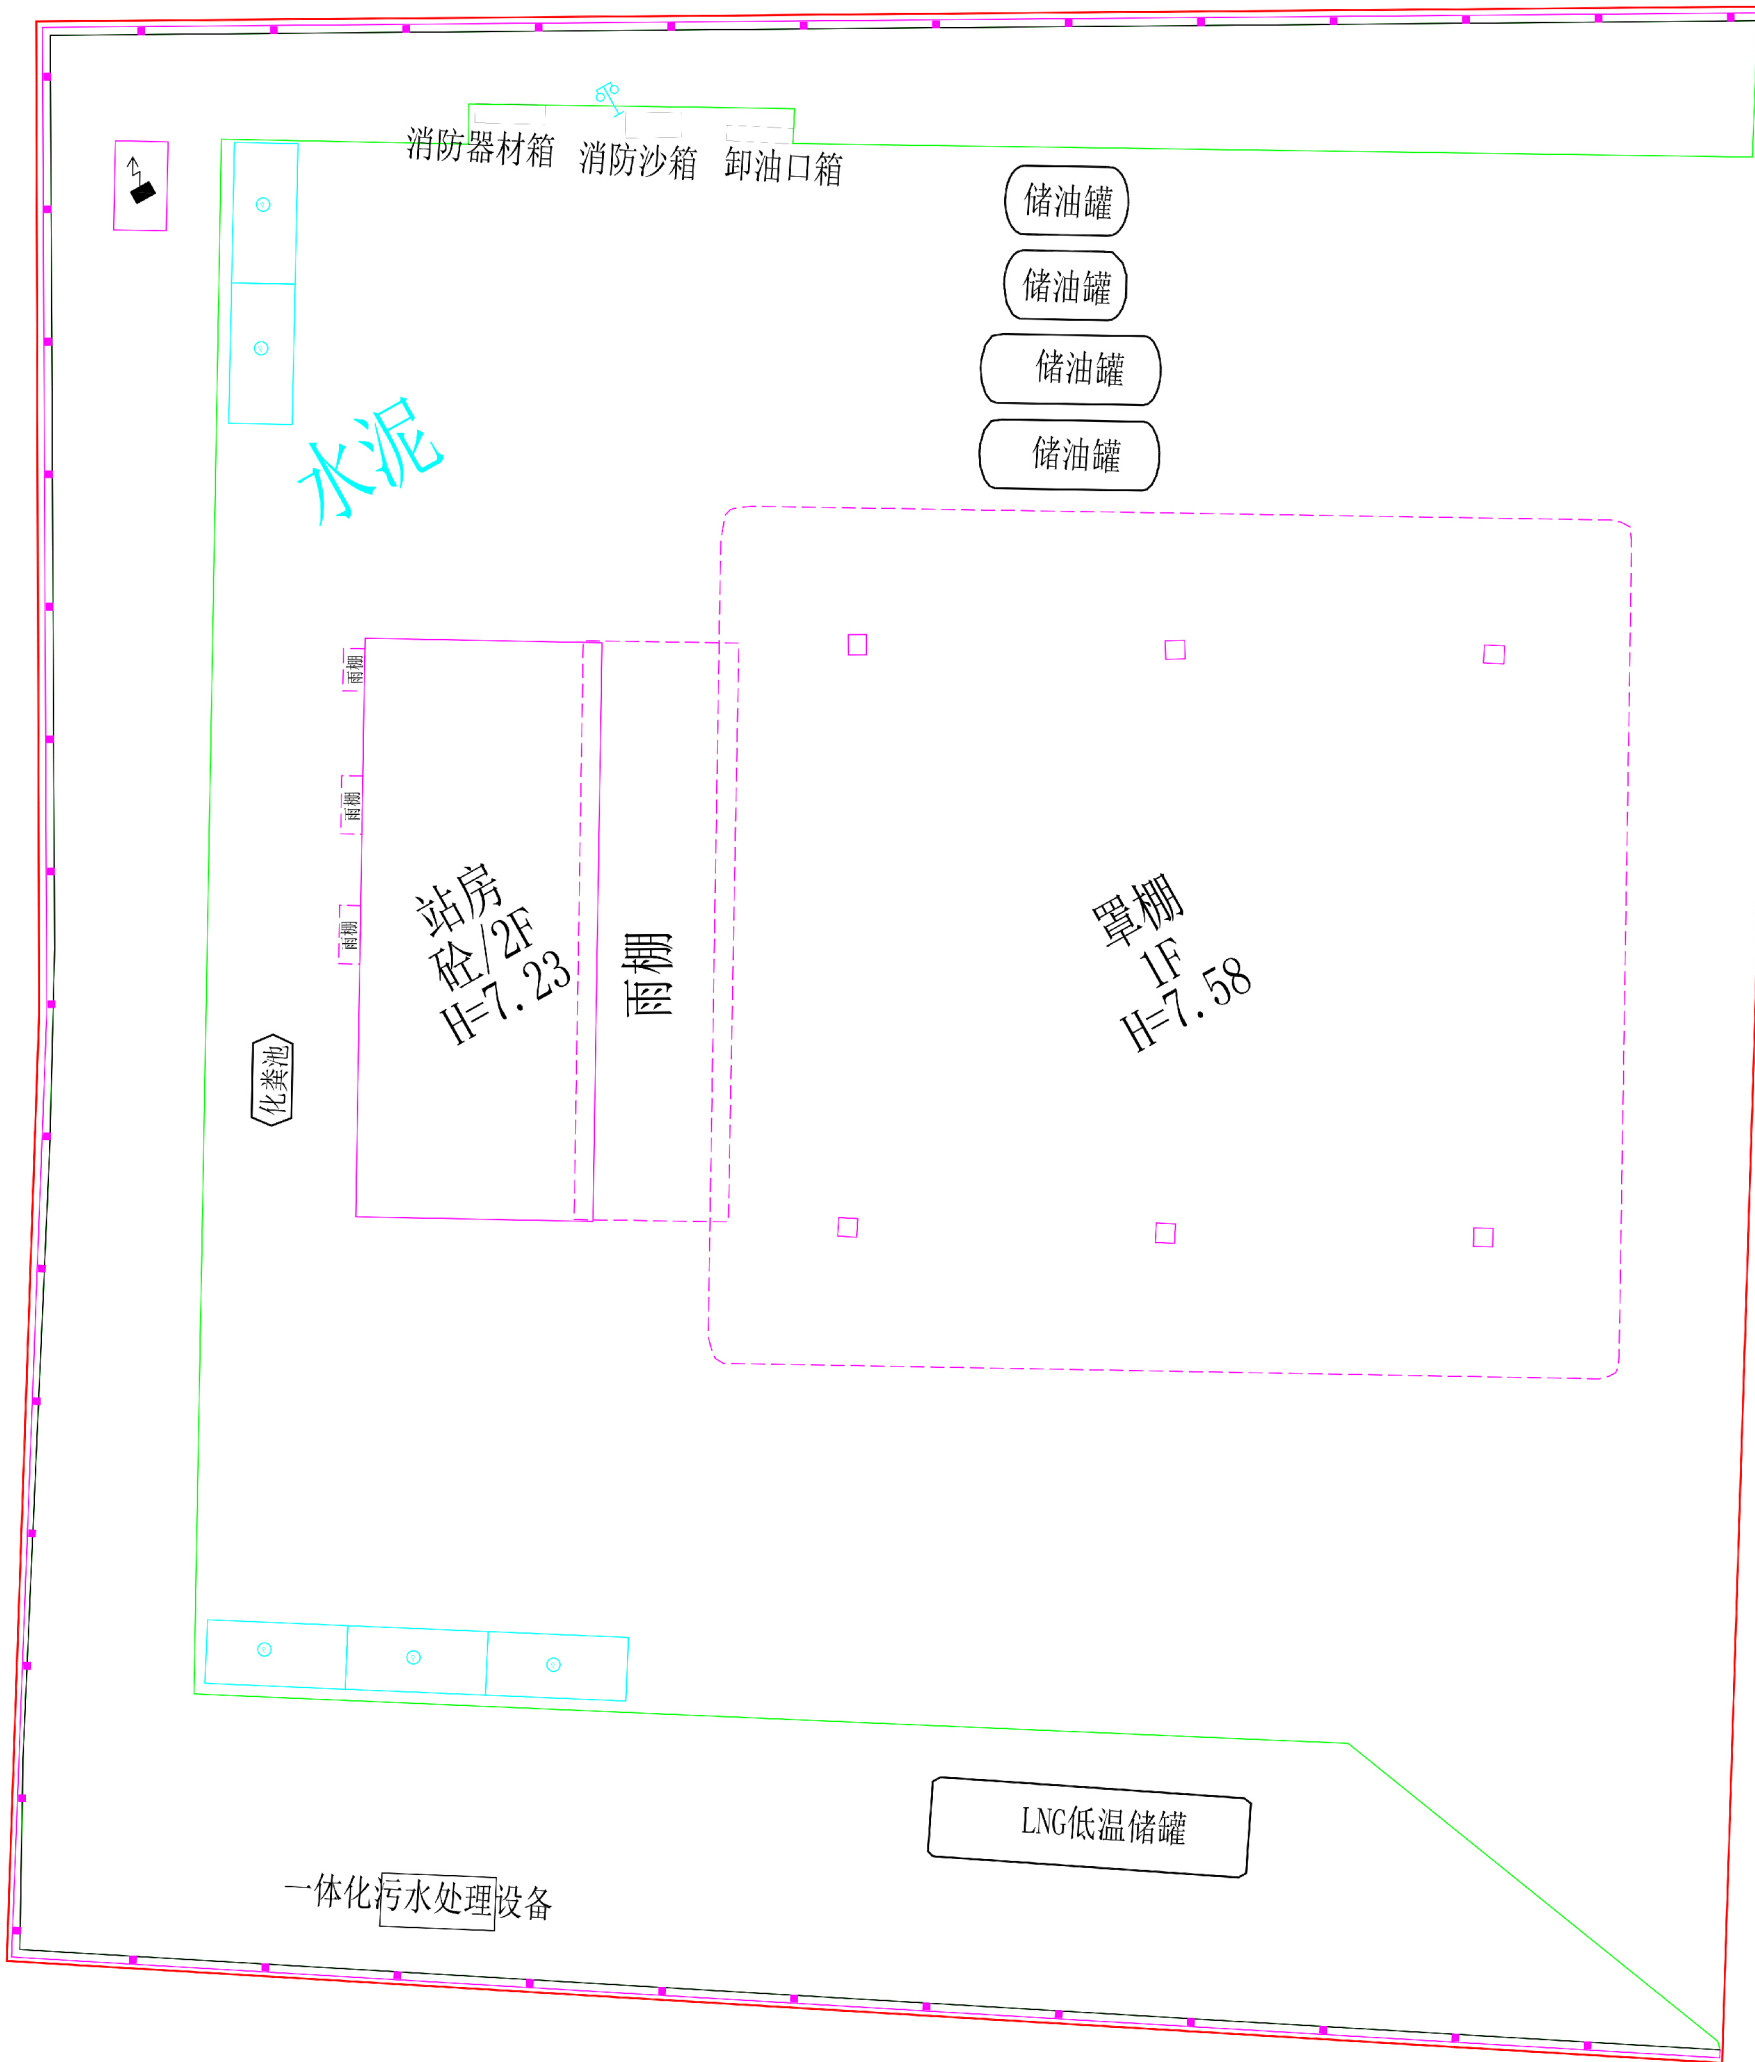

竣工实测项目平面图