
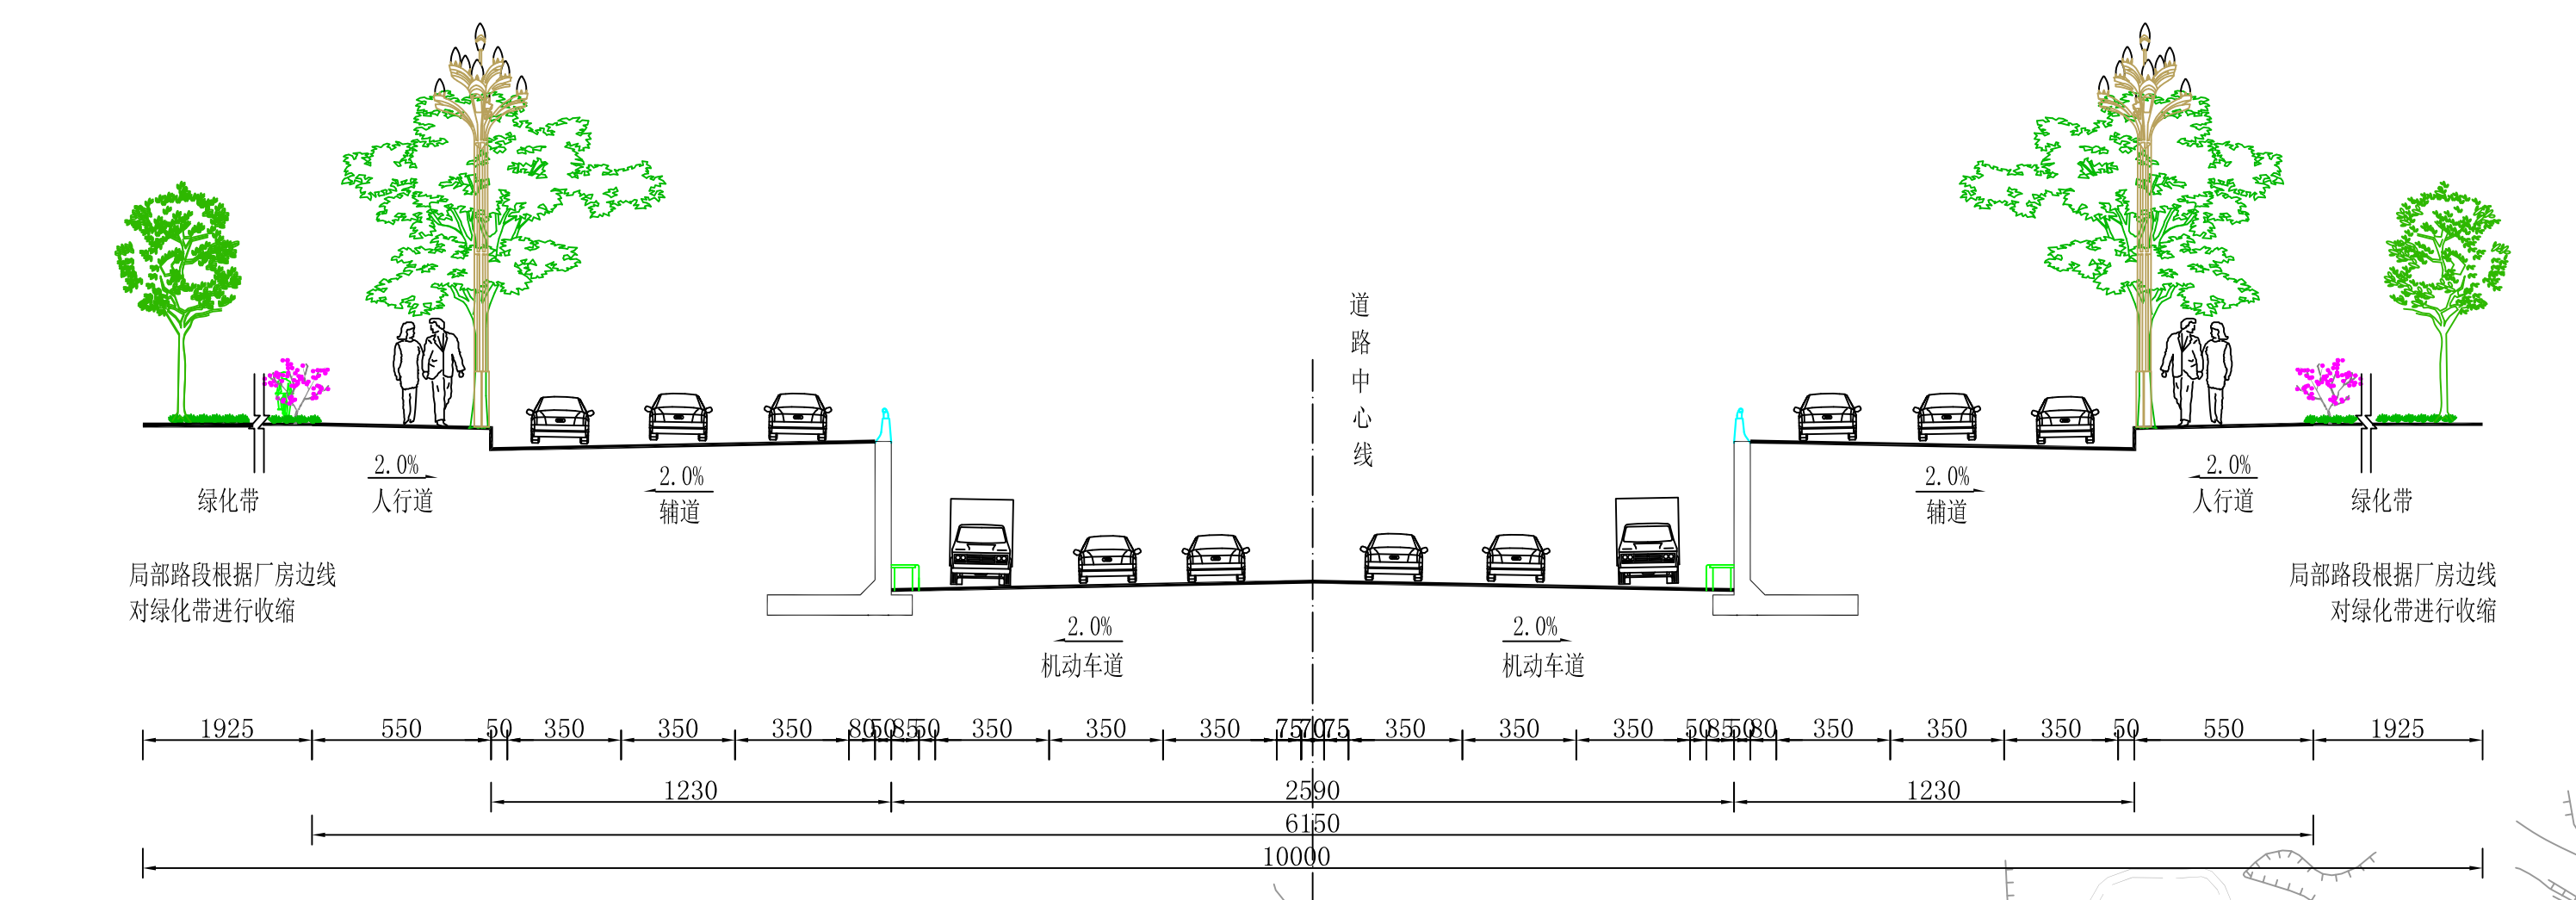
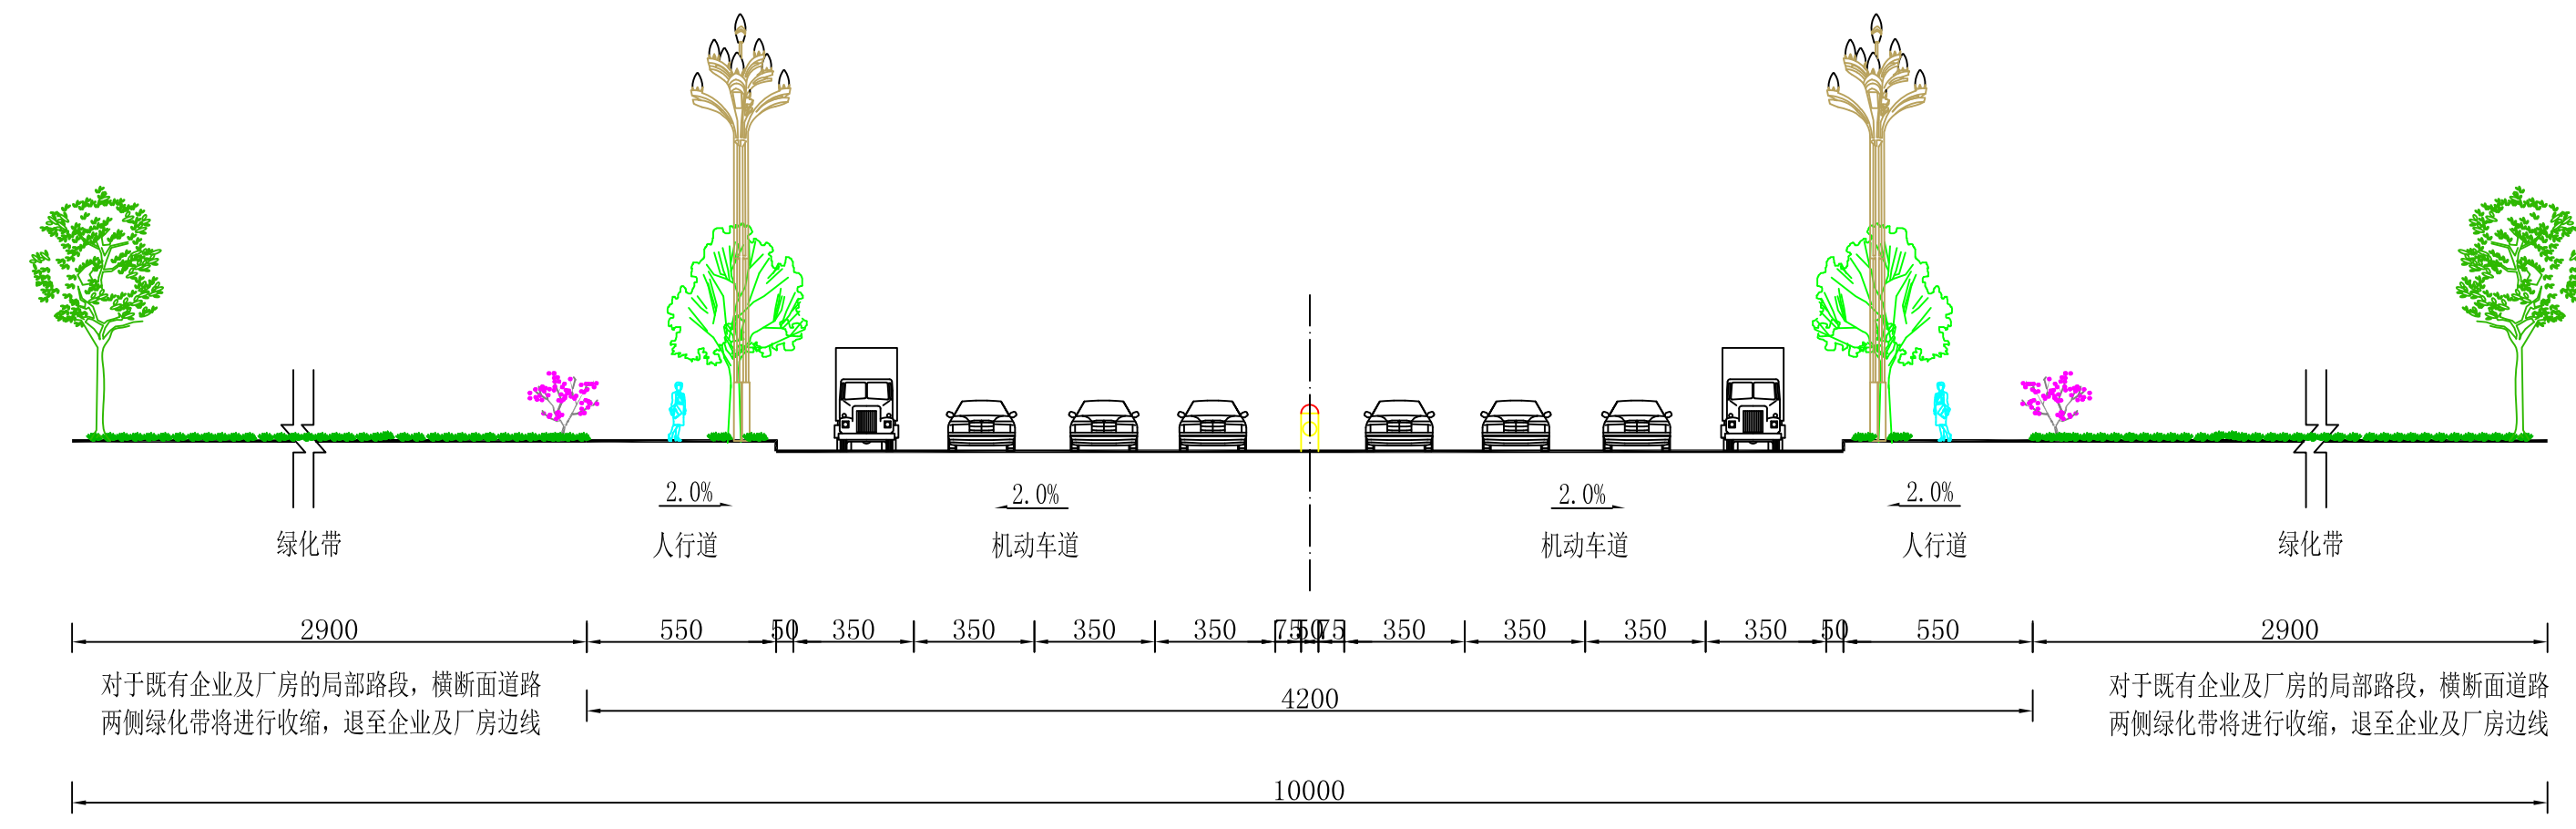


 

说明：
本图比例1: 2000, 单位为米。
金龙大道技术标准采用：城市主干路，设计速度60km/h，双向8车道，道路红线宽42m, 绿线宽100m。金龙大道北起长田立交，终点接达州绕城立交（K1+498-131）。改造全长3650m。
本项目将老路拓宽改造，金龙大道采用框架下穿七河路，重新布设雨污水管道，在道路两侧布置综合管沟作为电力及通信管线的通道。

主要技术指标表

主要技术指标	单位	金龙大道			
		规范标准值	设计采用值	规范标准值	设计采用值
道路等级		城市主干路	城市主干路	城市主干路 (辅道)	城市主干路 (辅道)
设计车速	km/h	60, 50, 40	60	60, 50, 40	40
最小圆曲线半径 (一般值)	m	300	490	150	1090.5
平曲线最小长度 (一般值)	m	150	152.19	110	632.45
缓和曲线最小长度	m	50	50	35	—
最大纵坡 (一般值)	%	5	5	6	4.407
最小坡长		150	170	110	110
最小凸曲线半径 (一般值)	m	1800	2300	600	2000
最小凹曲线半径 (一般值)	m	1500	2000	700	—
竖曲线最小长度 (一般值/极限值)	m	120/50	97.88	90/35	50.85
标准路幅	m	42		11.5	
路面类型		沥青混凝土路面			
道路净空		4.5	5.5	4.5	4.5
停车视距	m	70	70	40	40
荷载标准		标准轴载BZZ—100KN			
设计荷载		城市-A级；人群荷载：3.5kN/m ² ；			
设计年限		路面结构设计使用年限15年（沥青混凝土路面）			
基本地震烈度		基本烈度Ⅵ度，抗震设防Ⅵ度，地震加速度值为0.05g			