

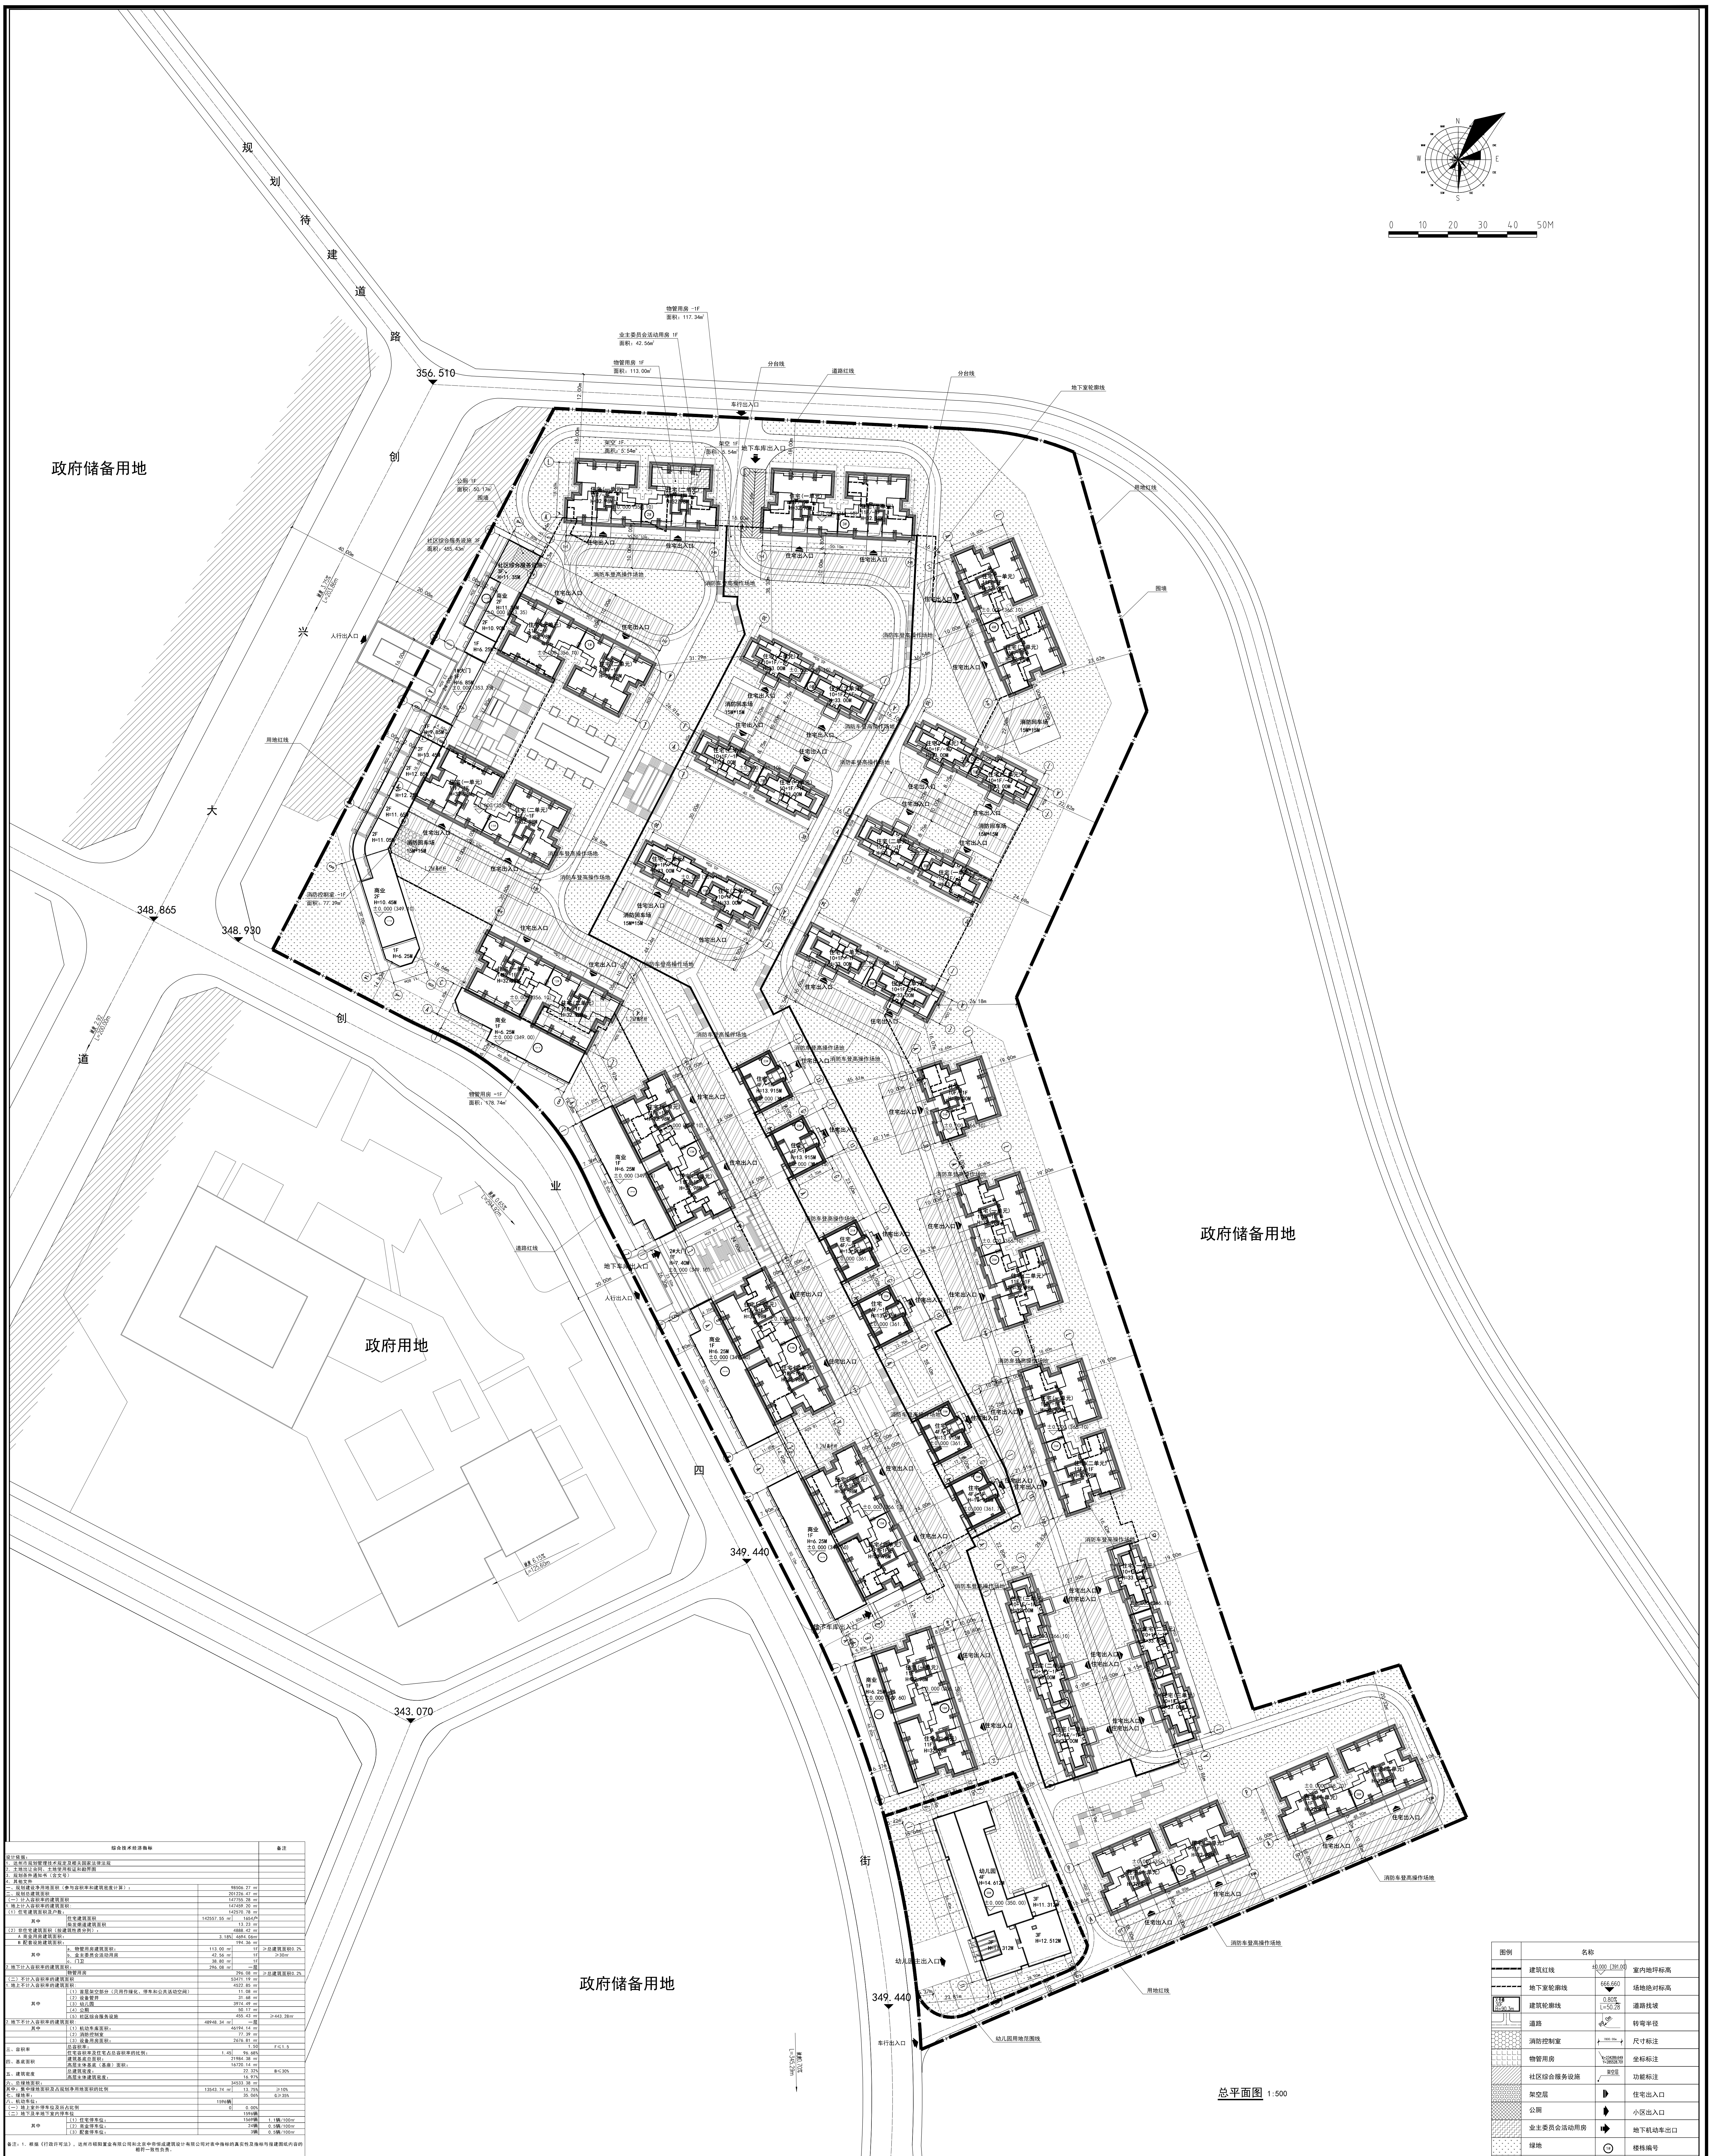


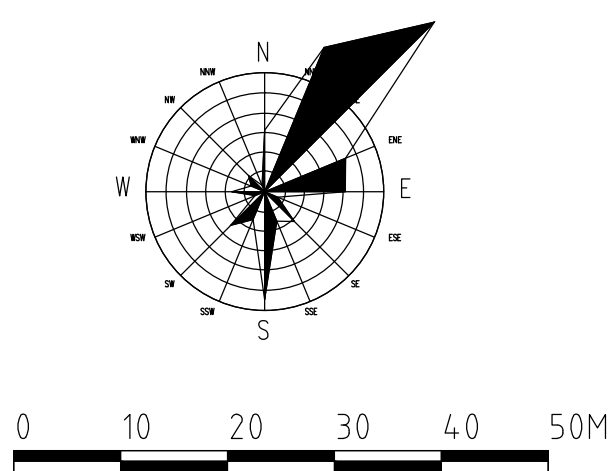

图例	名称
	建筑红线 0.000 0.000 0.000 室内地坪标高
	地形虚线 6.666 结构绝对标高
	建筑轮廓线 0.000 道路坡度
	道路 0.000 转弯半径
	消防控制室 0.000 尺寸标注
	物业管理房 0.000 名称标注
	社区综合服务设施 0.000 功能标注
	架空层 0.000 地下出入口
	业主委员会活动用房 0.000 小区出入口
	公共 0.000 地下机动车库
	绿地 0.000 塘坑编号

北京中帝恒成
建筑设计有限公司

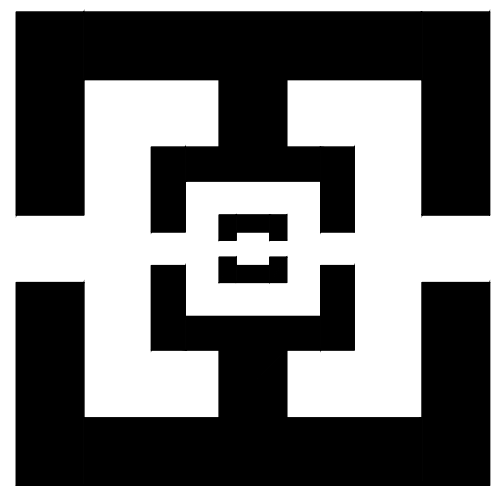

设计证书号: A111007983

专 业 图 总 结	会 签 字	年 月
建 筑		
结 构		
给 排 水		
暖 通		
电 气		



注册建筑师:李宏江
注册印章号:1100798-006

蓋章 SEAL

建设单位	达州伟创置业有限公司		
项目名称	阳光·熙云锦		
子项目名称	总图		
SUB-PROJECT NAME	总图		
图 名	总平面图		
项目负责人 APPROVED BY	李宏江	李宏江	李宏江
审 核 CHECKED BY	李宏江	李宏江	李宏江
审核 REVIEWED BY	罗映桃	罗映桃	罗映桃
校 对 CHECKED BY	董震翰	董震翰	董震翰
专业负责人 DISCIPLINE CHIEF	李宏江	李宏江	李宏江
设计人 DESIGNED BY	刘 坤	刘 坤	刘 坤
设计号 PROJECT NO.	202005-002		
日期 DATE	2020. 07		
比 例 SCALE	1:500		
阶 段 STAGES	方案		
专 业 DISCIPLINE	建筑专业		
版 本 REV.			
图 号 FIG. NO.			