




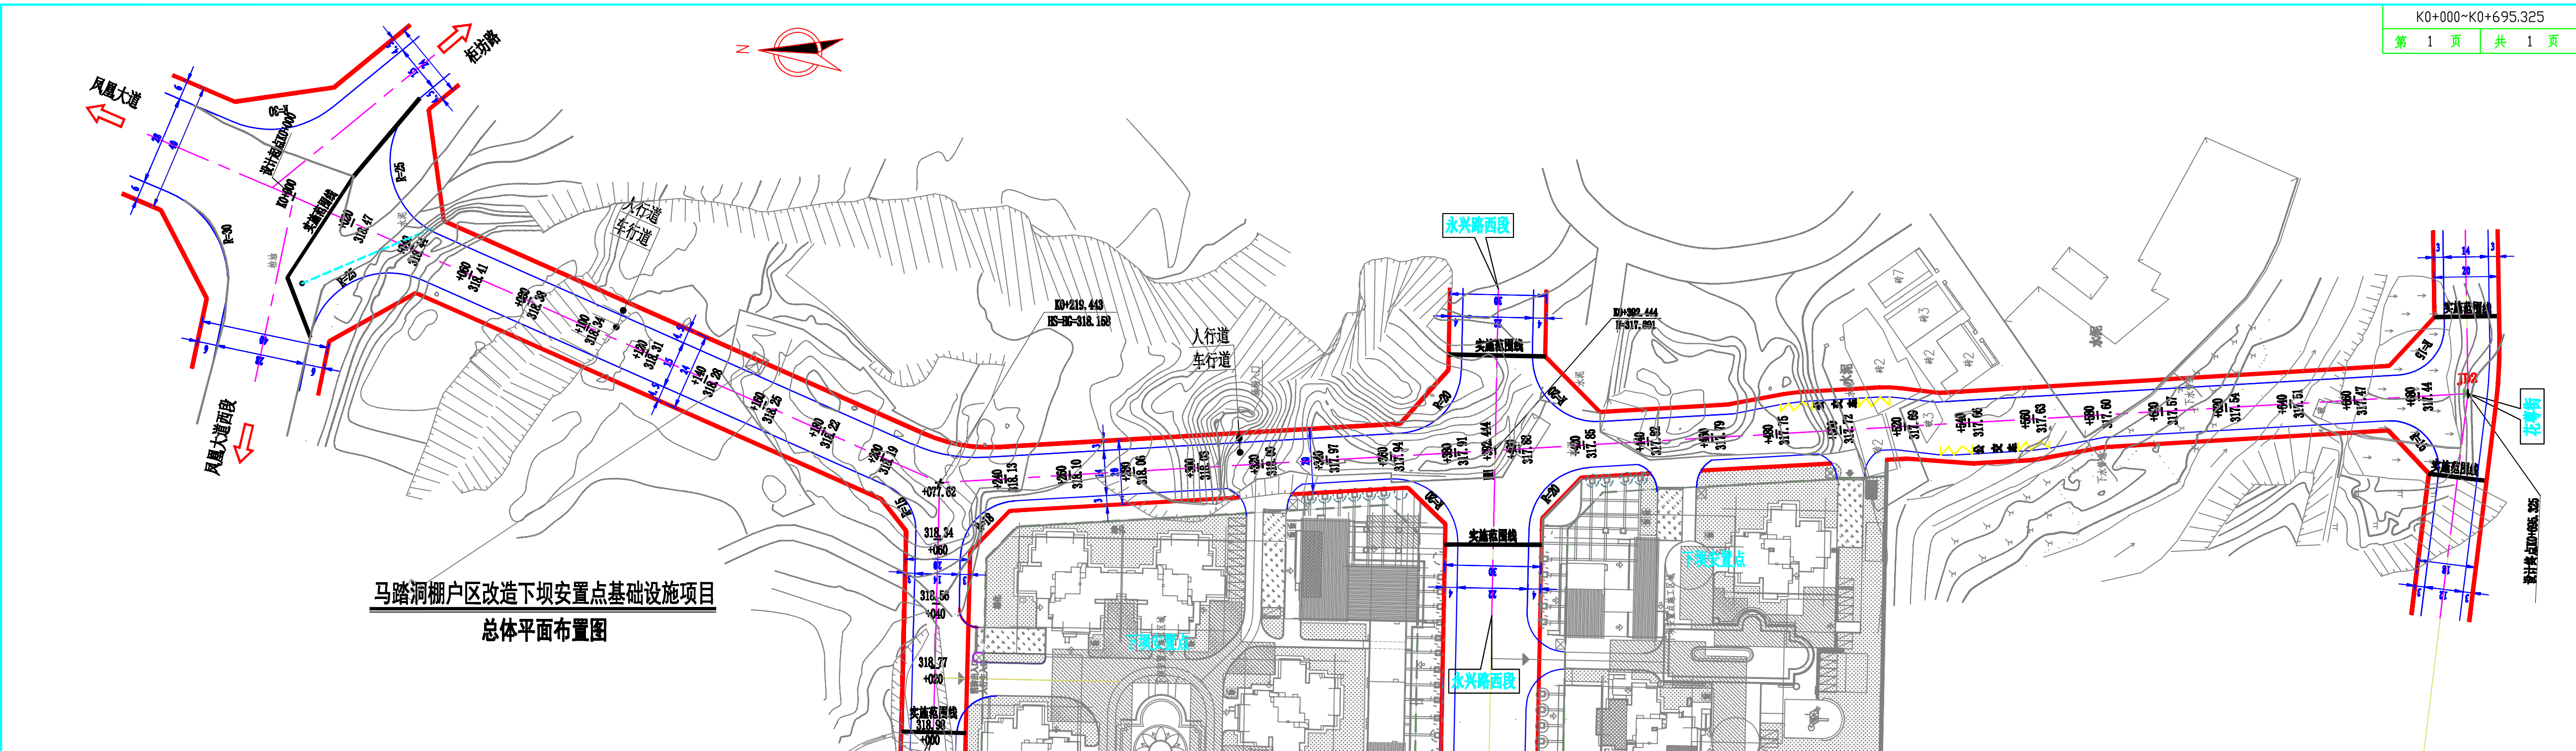

马踏洞棚户区改造下坝安置点基础设施项目
总体平面布置图

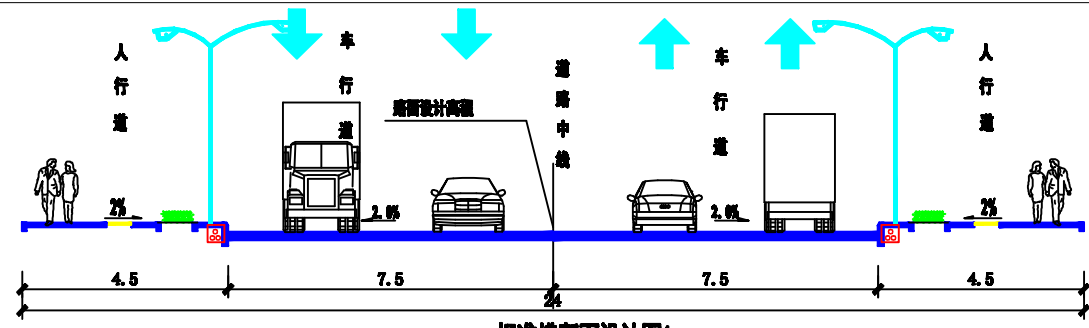

标准横断面设计图1
K0+000~K0+219.47

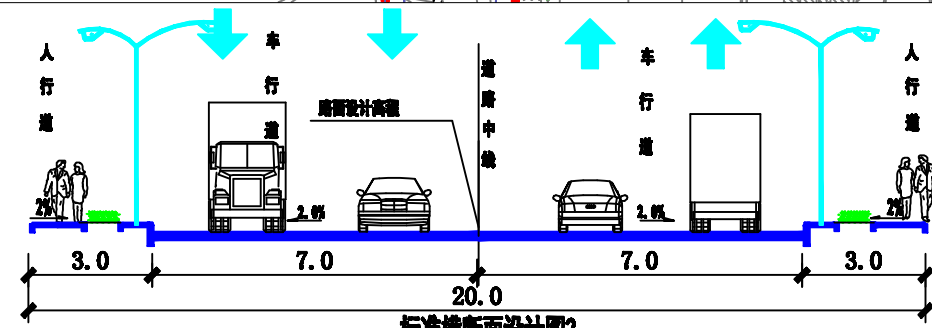

标准横断面设计图2
K0+219.47~K0+695.325

- 图例
- 用地红线
 - 施工范围线
 - 人行道边线
- 说明:
- 1、本图单位除注明外均以m计。
 - 2、本图比例为1:1000。
 - 3、本道路等级为城市支路，设计时速30km/h，本次设计道路总长度为772.945m，其中升昌路全长695.325m，烟霞路长77.62m，规划红线宽度为24m（20m），双向四车道，设计内容包括道路、排水、绿化、照明、电力通信。

精佳建设工程集团有限公司	设计机构	68185901	工程名称	马踏洞棚户区改造下坝安置点基础设施项目	马踏洞棚户区改造下坝安置点基础设施项目	审批	张钧	审定	史凯	设计	史凯	比例	2019.11
	监督管理	68185269	设计阶段	方案	设计编号	J19-04-市政09	审核	廖伟	项目负责	徐琛	徐琛	图号	FA-02