

设计起点
K0+030.0

X=54423.814
Y=45884.656

交叉口1


K0+261.20
X=54453.786
Y=46144.118

设计终点
K0+521.552

X=54483.649
Y=46402.764


K0+000
Hs=326.76
施工范围线
+050
Hs=326.955
+100
Hs=327.151
+150
Hs=327.346
+200
Hs=327.541
+250
Hs=327.724
+300
Hs=327.883
+350
Hs=327.964
+400
Hs=328.068
+450
Hs=328.172
+500
Hs=328.273
K0+521.552
Hs=328.32

马踏洞棚户区改造堰湾安置点基础设施工程道路总平面设计图 1:1000

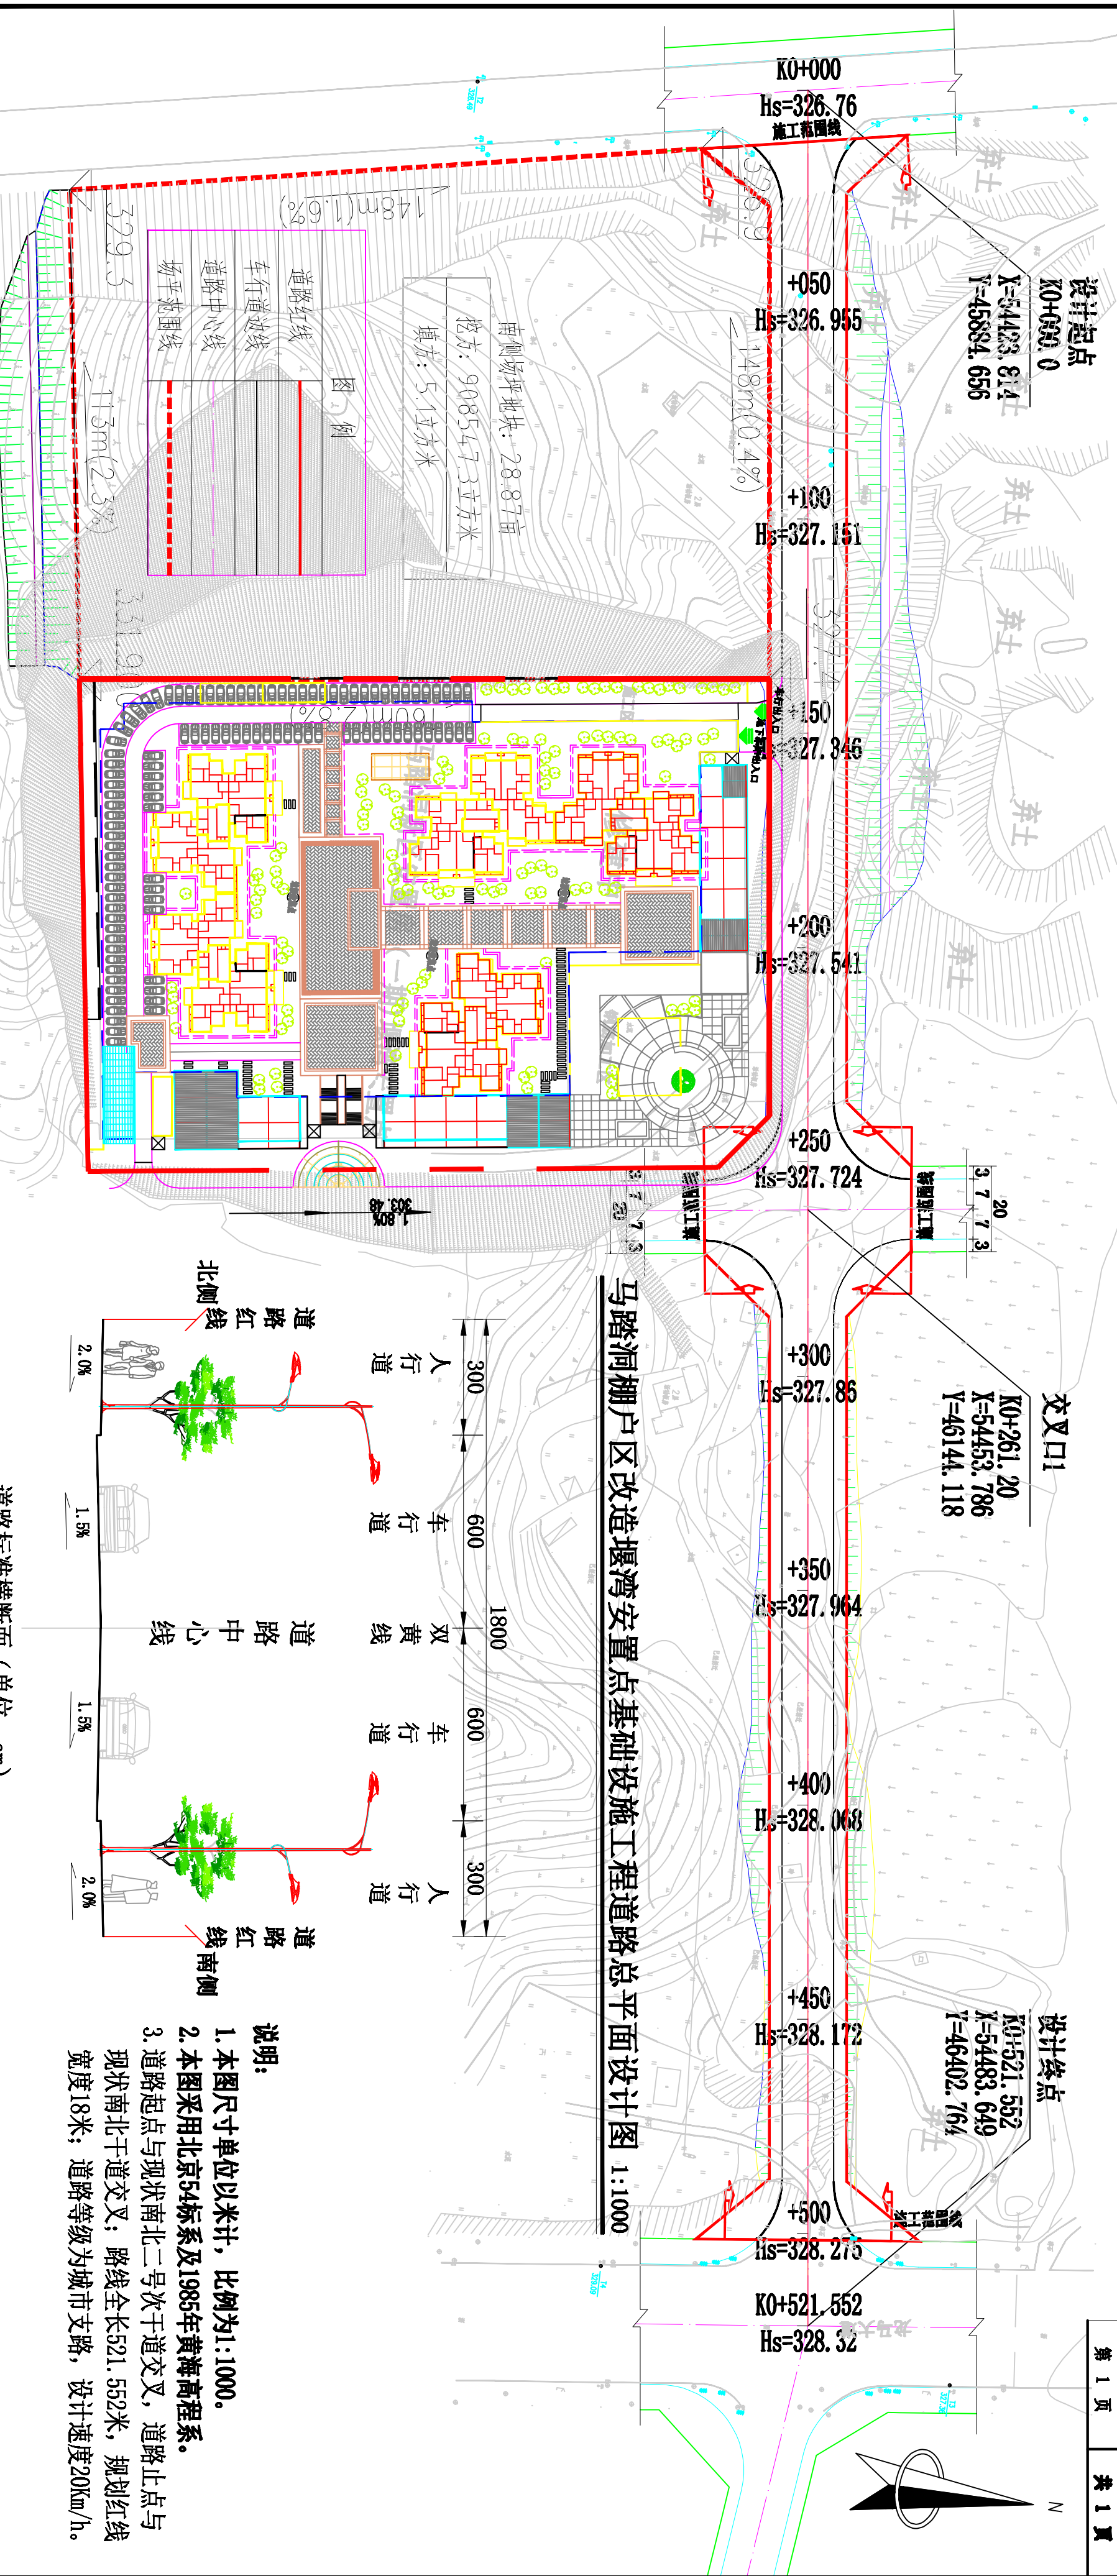

南侧场坪地块: 28.87亩
挖方: 90854.73立方米
填方: 5.12立方米

图例
道路红线
车行道边线
道路中心线
场平范围线

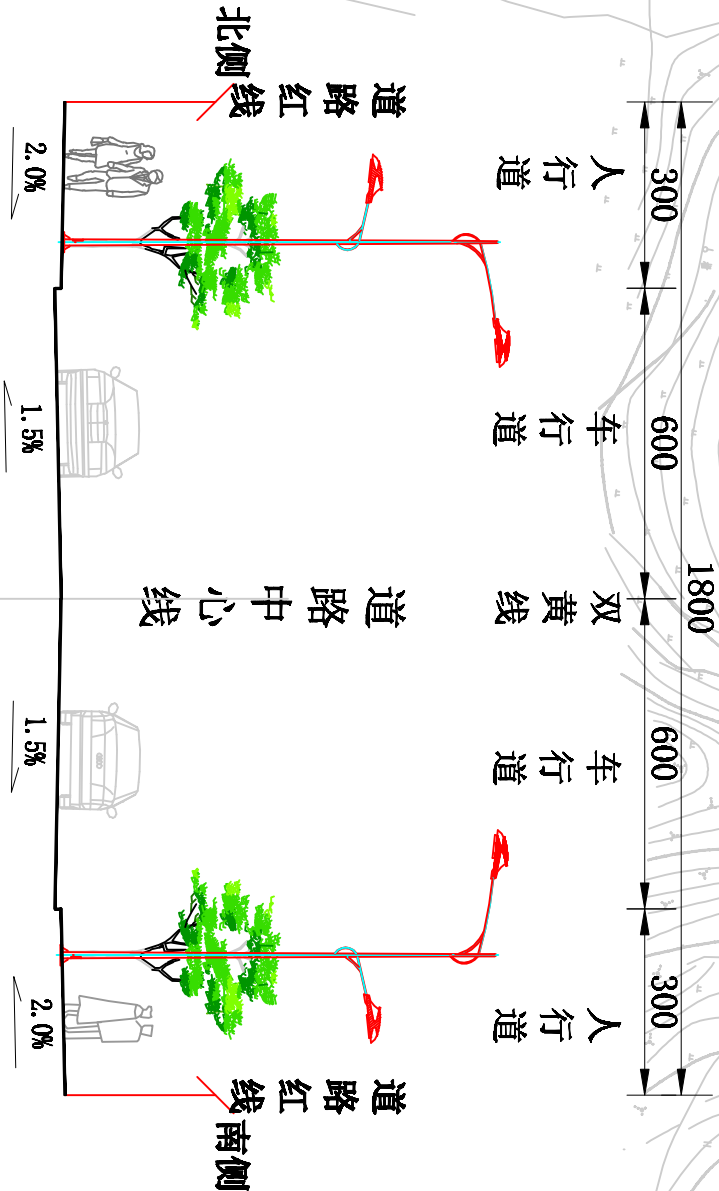

说明:
1. 本图尺寸单位以米计, 比例为1:1000。
2. 本图采用北京54标系及1985年黄海高程系。
3. 道路起点与现状南北二号次干道交叉, 道路止点与现状南北干道交叉; 路线全长521.552米, 规划红线宽度18米; 道路等级为城市支路, 设计速度20km/h。