
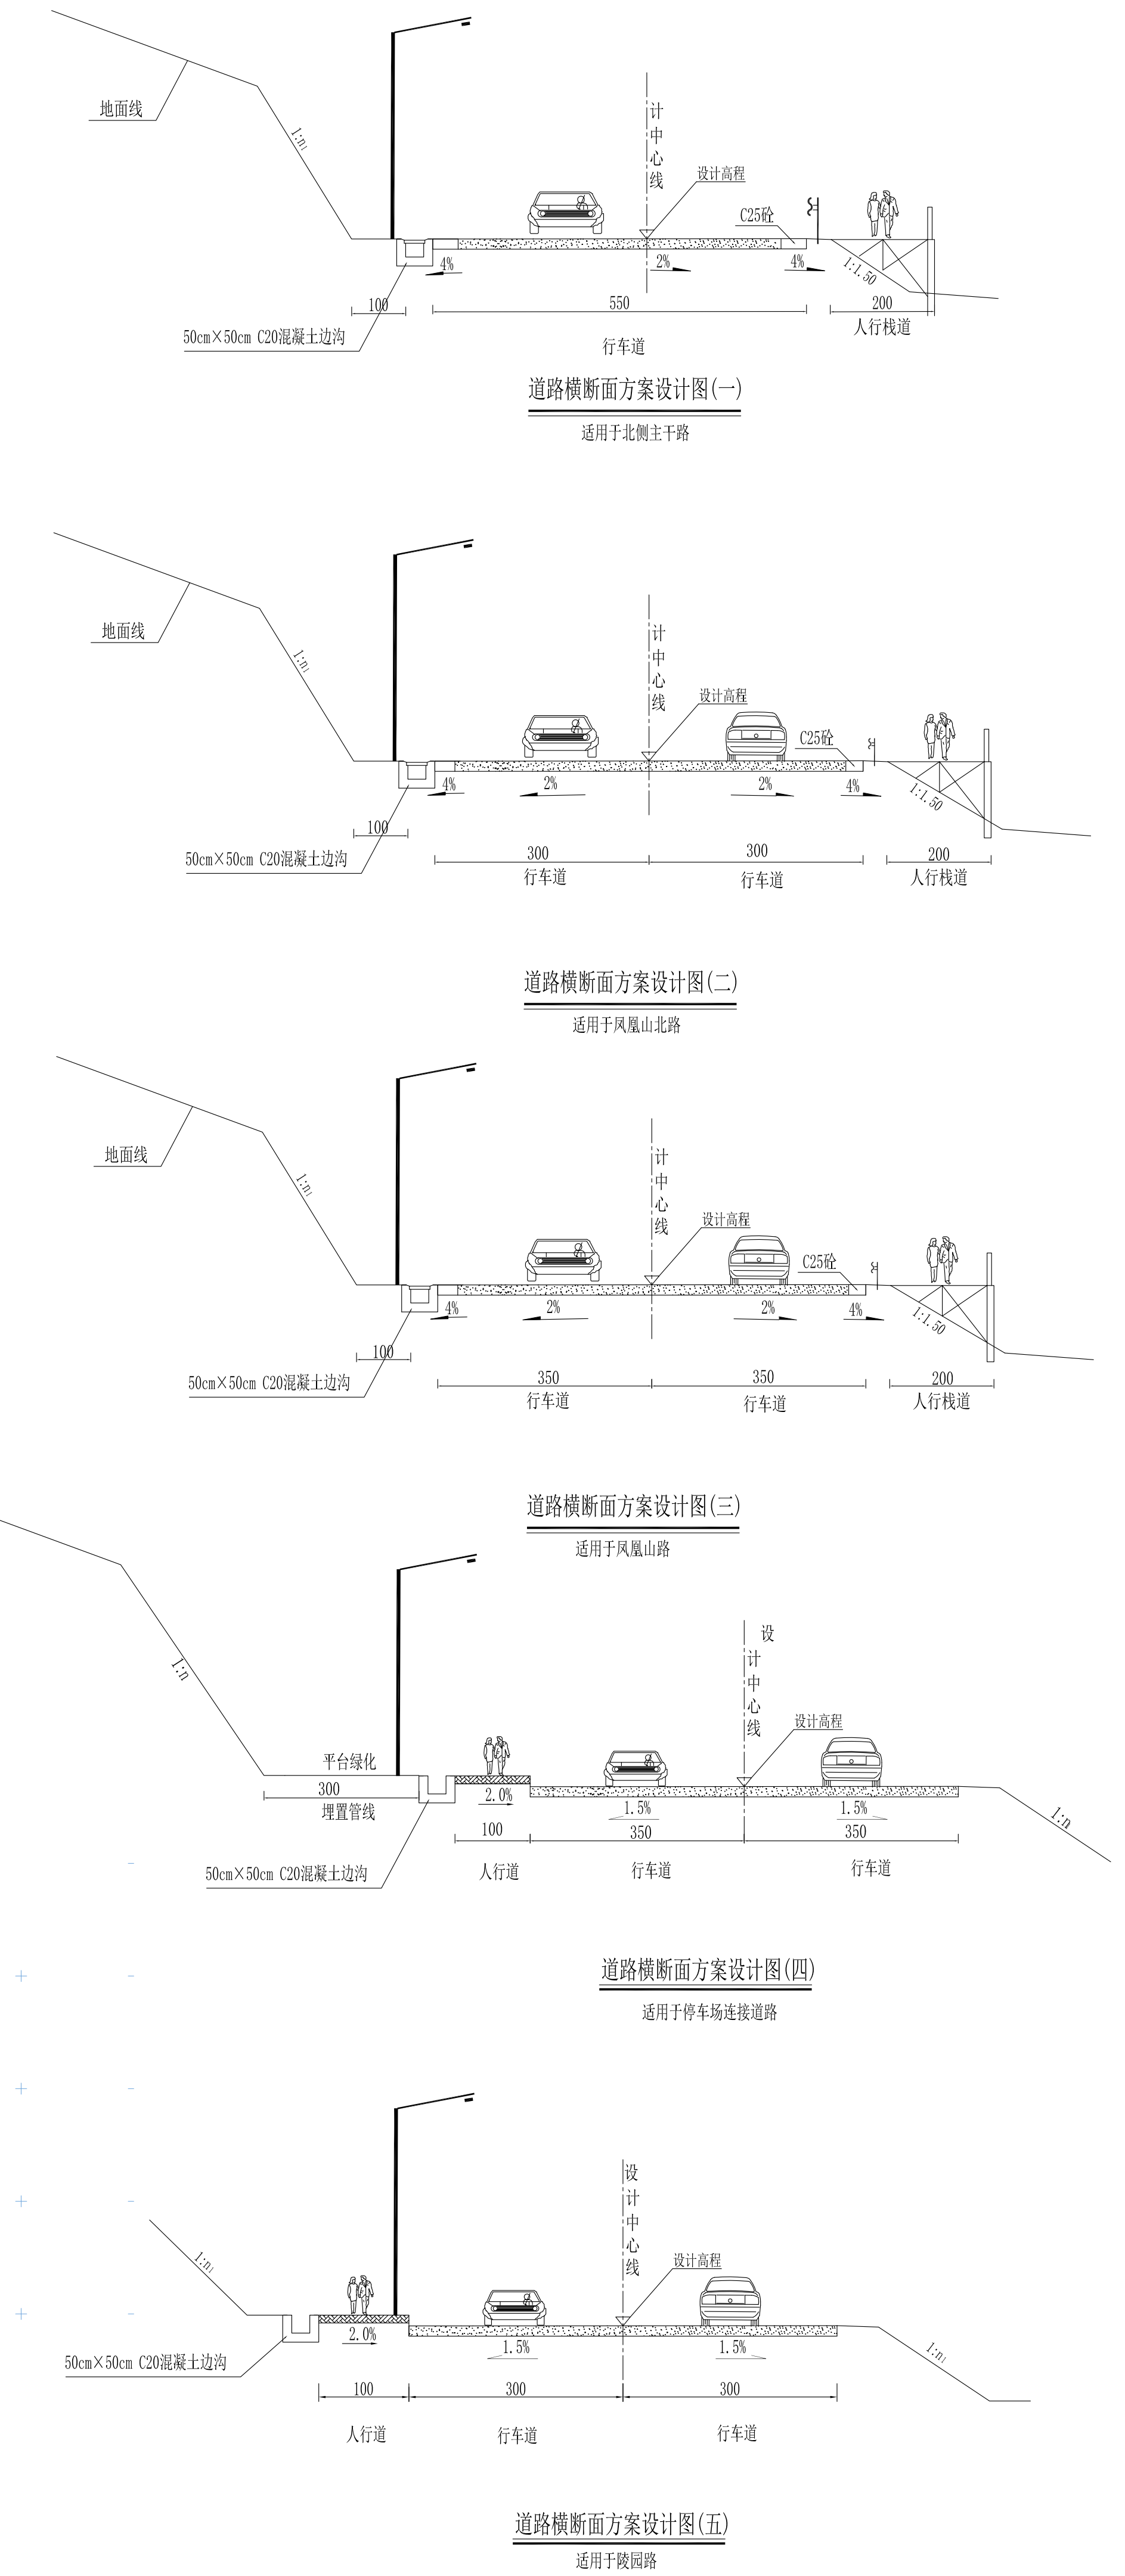


达州市凤凰山公园一期项目道路总体平面布置图

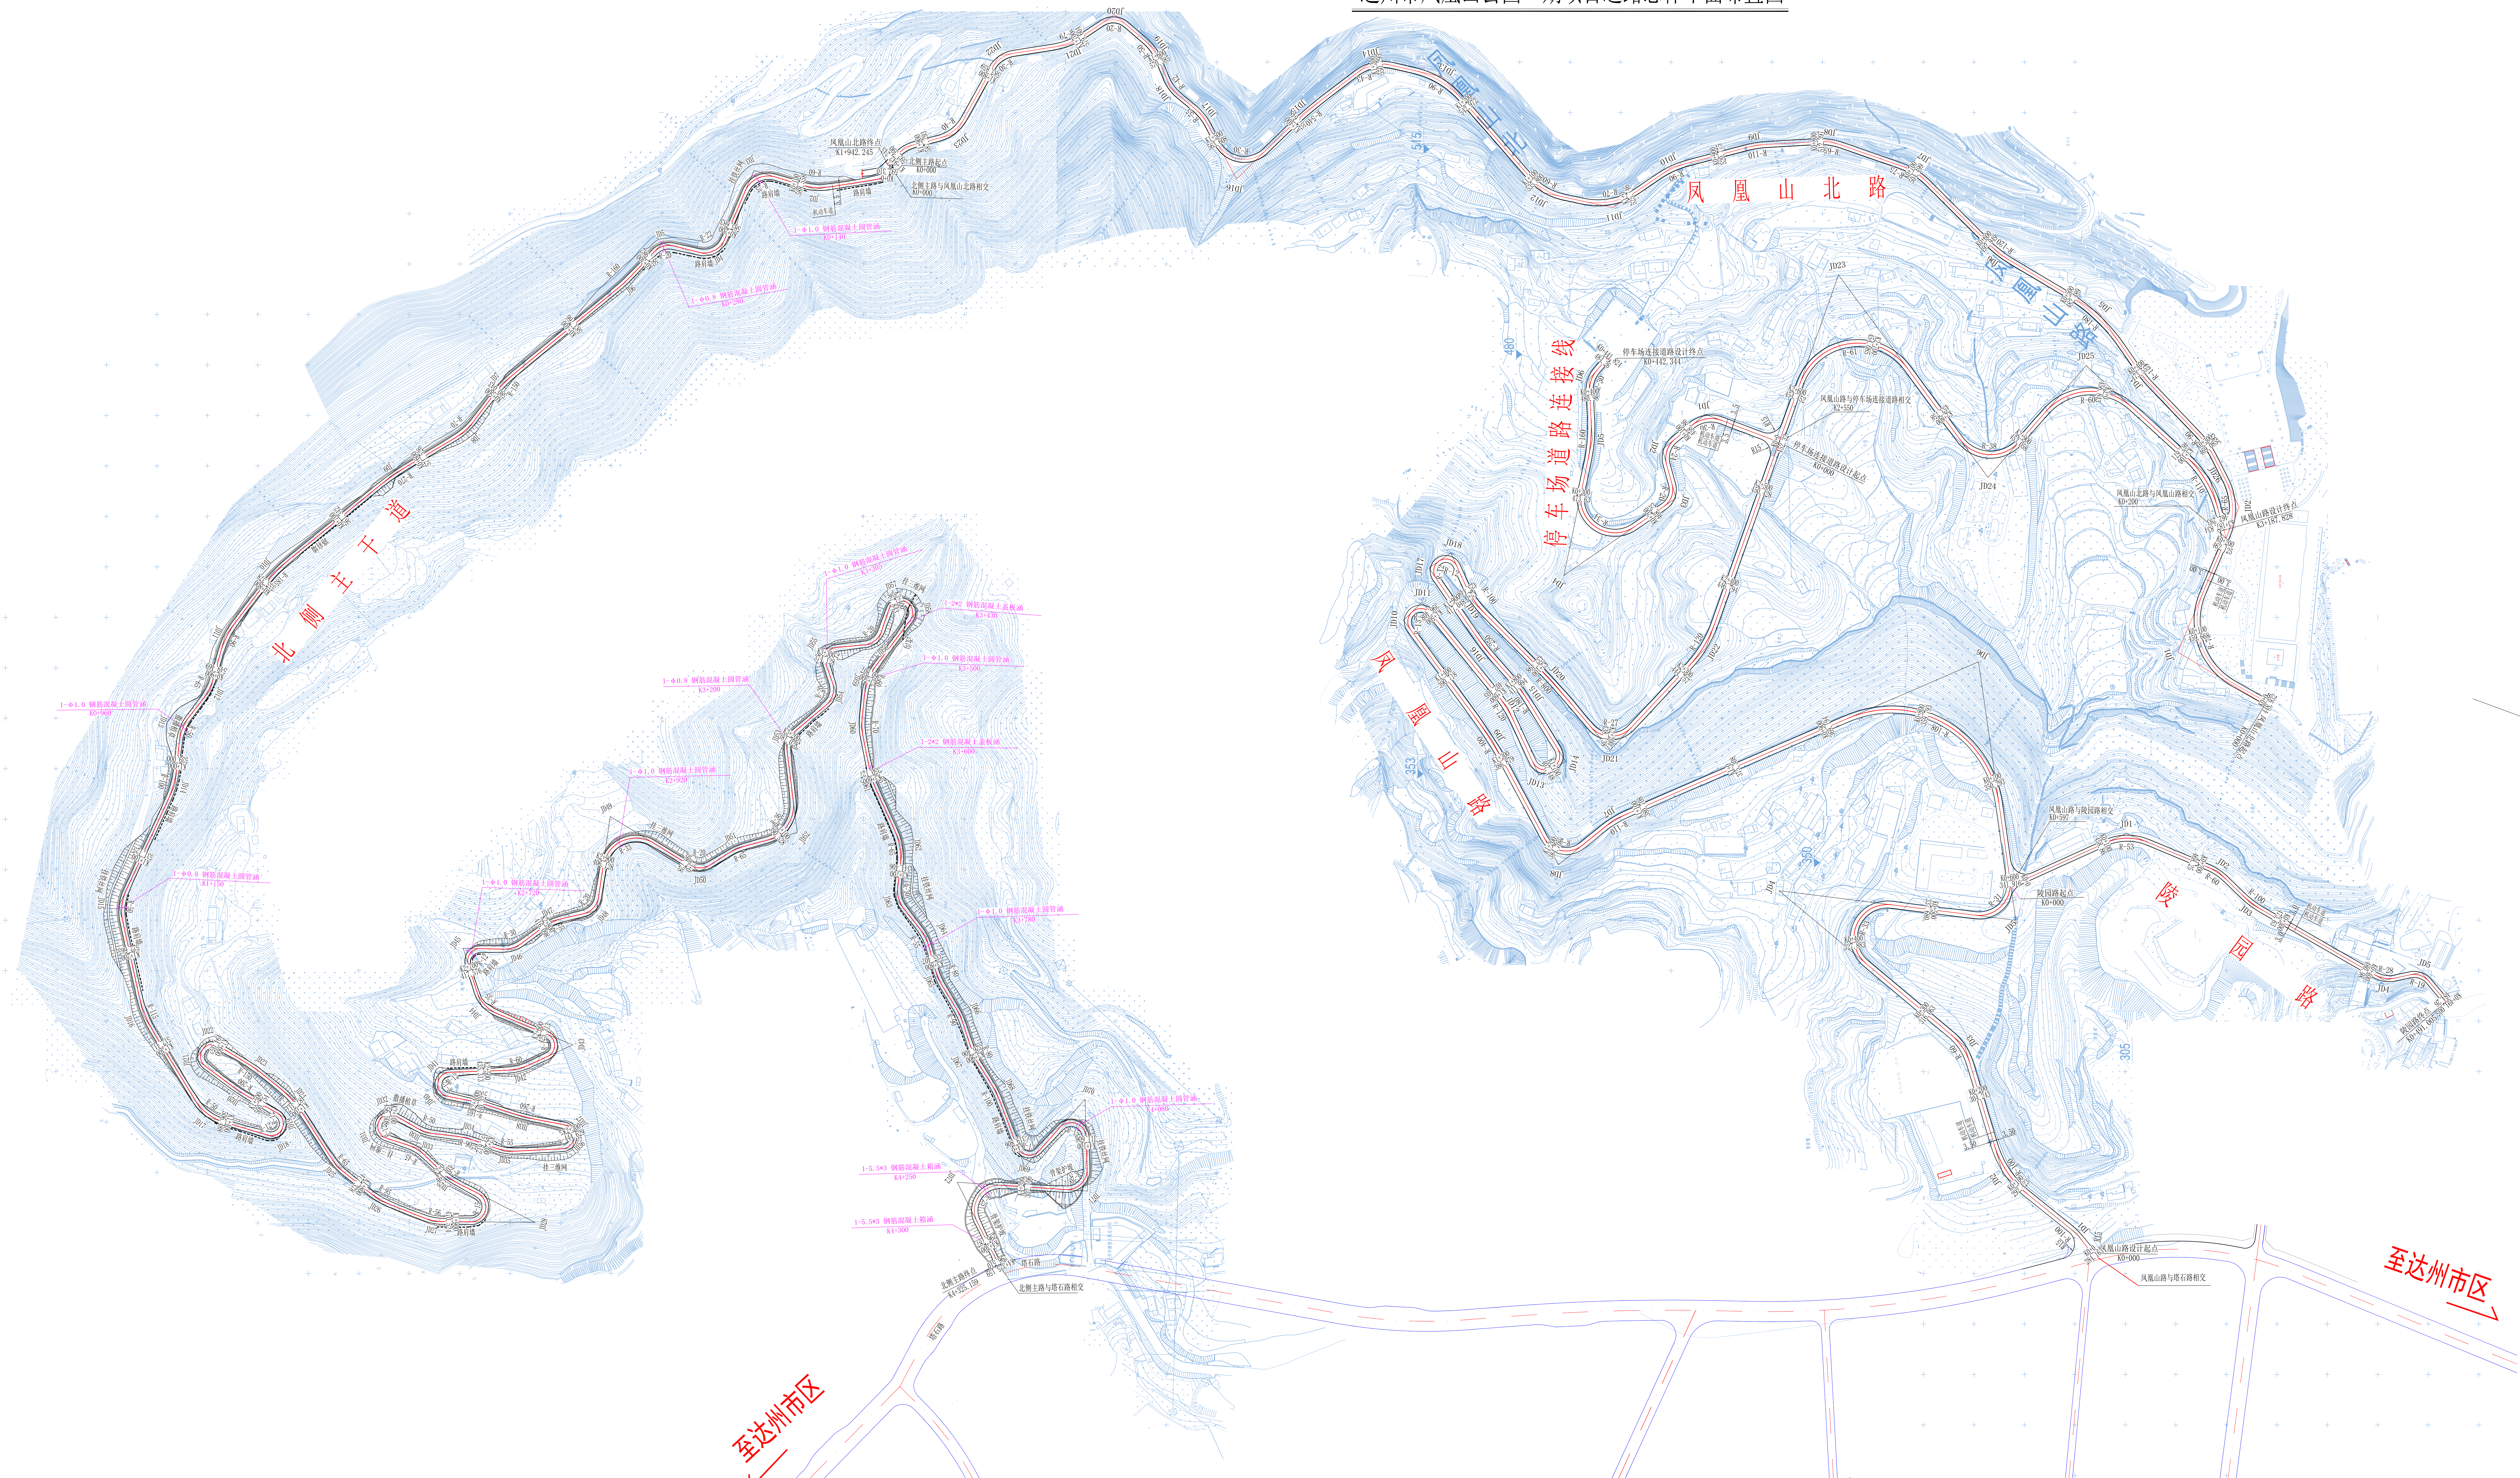

说明：本次设置道路等级为公园道路，由五条道路组成（凤凰山路3.188km、凤凰山北路1.942km、北侧主干道1.325km、陵园路1.01km、停车场连接道路0.442km），根据道路基本设计设计道路分为新建（北侧主干道）与改建（凤凰山路、凤凰山北路、陵园路、停车场连接道路）两类。

- 1、北侧主干道采用2.0m分离式人行横道5.5m车行道（同侧配备自行车道）
- 2、凤凰山路仅采用人行横道设置，路宽宽与陵园一路，采用2.0m分离式人行横道6m车行道。
- 3、凤凰山路沿其两侧路宽设置，同侧车行道采用路面铺装方式予以理直化，路宽度与陵园一路。
- 4、采用2.0m分离式人行横道
- 5、停车场连接道路沿路外侧设置非机动车道，同侧对平台进行绿化，道路维持现状。
- 6、陵园道路现状完好，道路维持现状。

注：本次道路不在本次道路设计范围内，已在凤凰山公园景观部分进行设计。