

“达州市通川区马踏洞柏林口安置点配套幼儿园项目--幼儿园综合楼”项目规划核实公示

建设项目公示

建设单位:  
达州发展(控股)有限责任公司

设计单位:  
核工业西南勘测设计研究院有限公司

建设地点:  
达州市通川区马踏洞柏林口安置点


建设单位申请对:“达州市通川区马踏洞柏林口安置点配套幼儿园项目--幼儿园综合楼”项目进行规划核实,经我局核实:该项目实测建筑面积为8271.50 m²,其中计容面积为:6925.87 m²,不计容面积为:1345.63 m²(地下不计容面积:1345.63 m²),配建停车位24个(标准车位)。

本公示内容自2024年12月24日起,公示时间为七个工作日,如有意见请在公示期间来电或书面意见反馈给市自然资源规划局。

电话:0818-3091096  
(注:如对公示内容有不明确之处可向我局咨询。)

达州市自然资源和规划局  
2024年12月24日

附注:  
1、陈述申辩意见反馈方式:(1)信函反馈意见:请邮寄至达州市通川区白塔路243号(达州市自然资源和规划局建设工程规划管理科);(2)咨询电话:0818-3091096。  
2、有效反馈意见期:信函反馈意见邮戳日及来电反映时间不应超过意见反馈期最后一天,逾期视为无效意见,不予采纳。  
3、有效反馈意见:注明真实联系人姓名、联系电话、联系地址,如反馈意见不准确或不完整、无法及时进一步核对有关情况的视为无效意见。  
4、查询地址: <http://zrzyj.dazhou.gov.cn/>

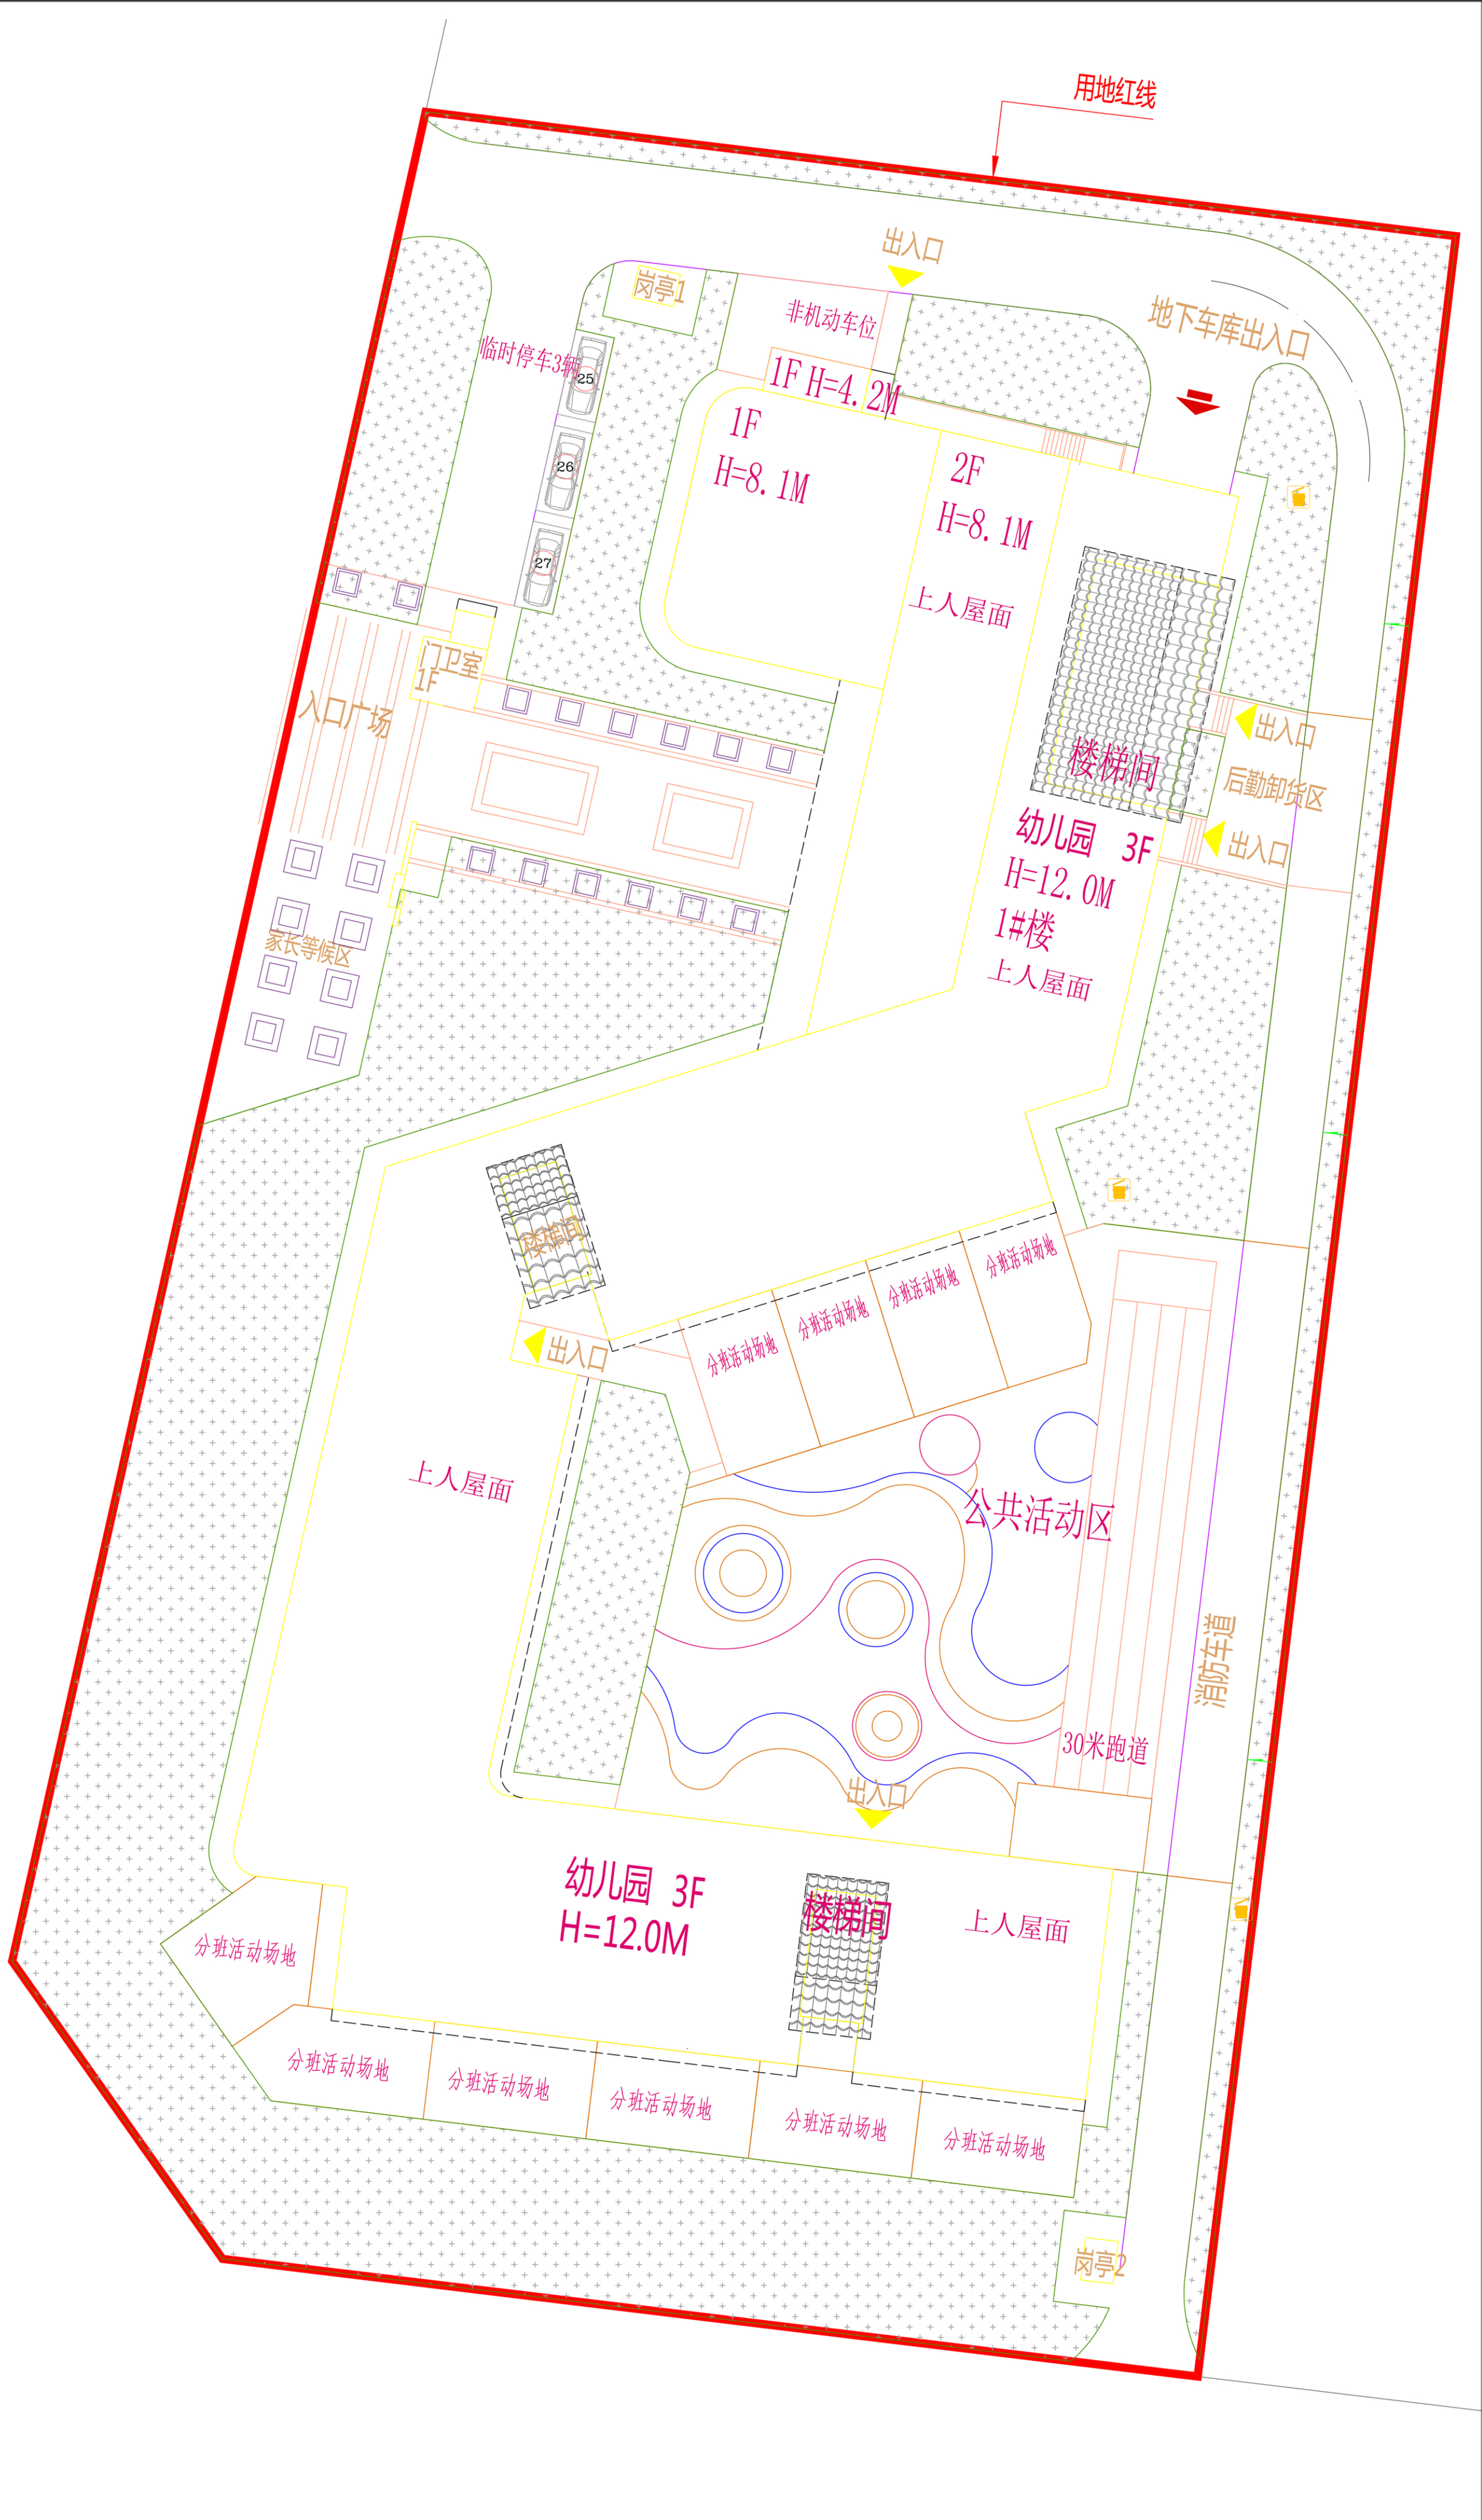

规划审批项目平面图

