

“金科集美嘉悦一期(已建部分)”

项目规划核实公示

建设项目公示

建设单位:

达州金科房地产开发有限公司

设计单位:

重庆金科建筑设计研究院有限公司

建设地点:

达州市通川区复兴镇

建设单位申请对“金科集美嘉悦一期(8#、9#、14#、15#住宅、3#、4#商业、2#大门及幼儿园和一期已建地下空间)”进行分期规划核实,经我局核实:该项目实测建筑面积:97573.99 m²,其中计容面积:69773.76 m²,不计容面积27800.23 m²,配建停车位715个。


本公示内容自2024年3月20日起,公示时间为七个工作日,如有意见请在公示期间来电或书面意见反馈给市自然资源局。

电话:0818-3091096


(注:如对公示内容不明确之处可向我局咨询。)

达州市自然资源局和规划局

2024年3月20日

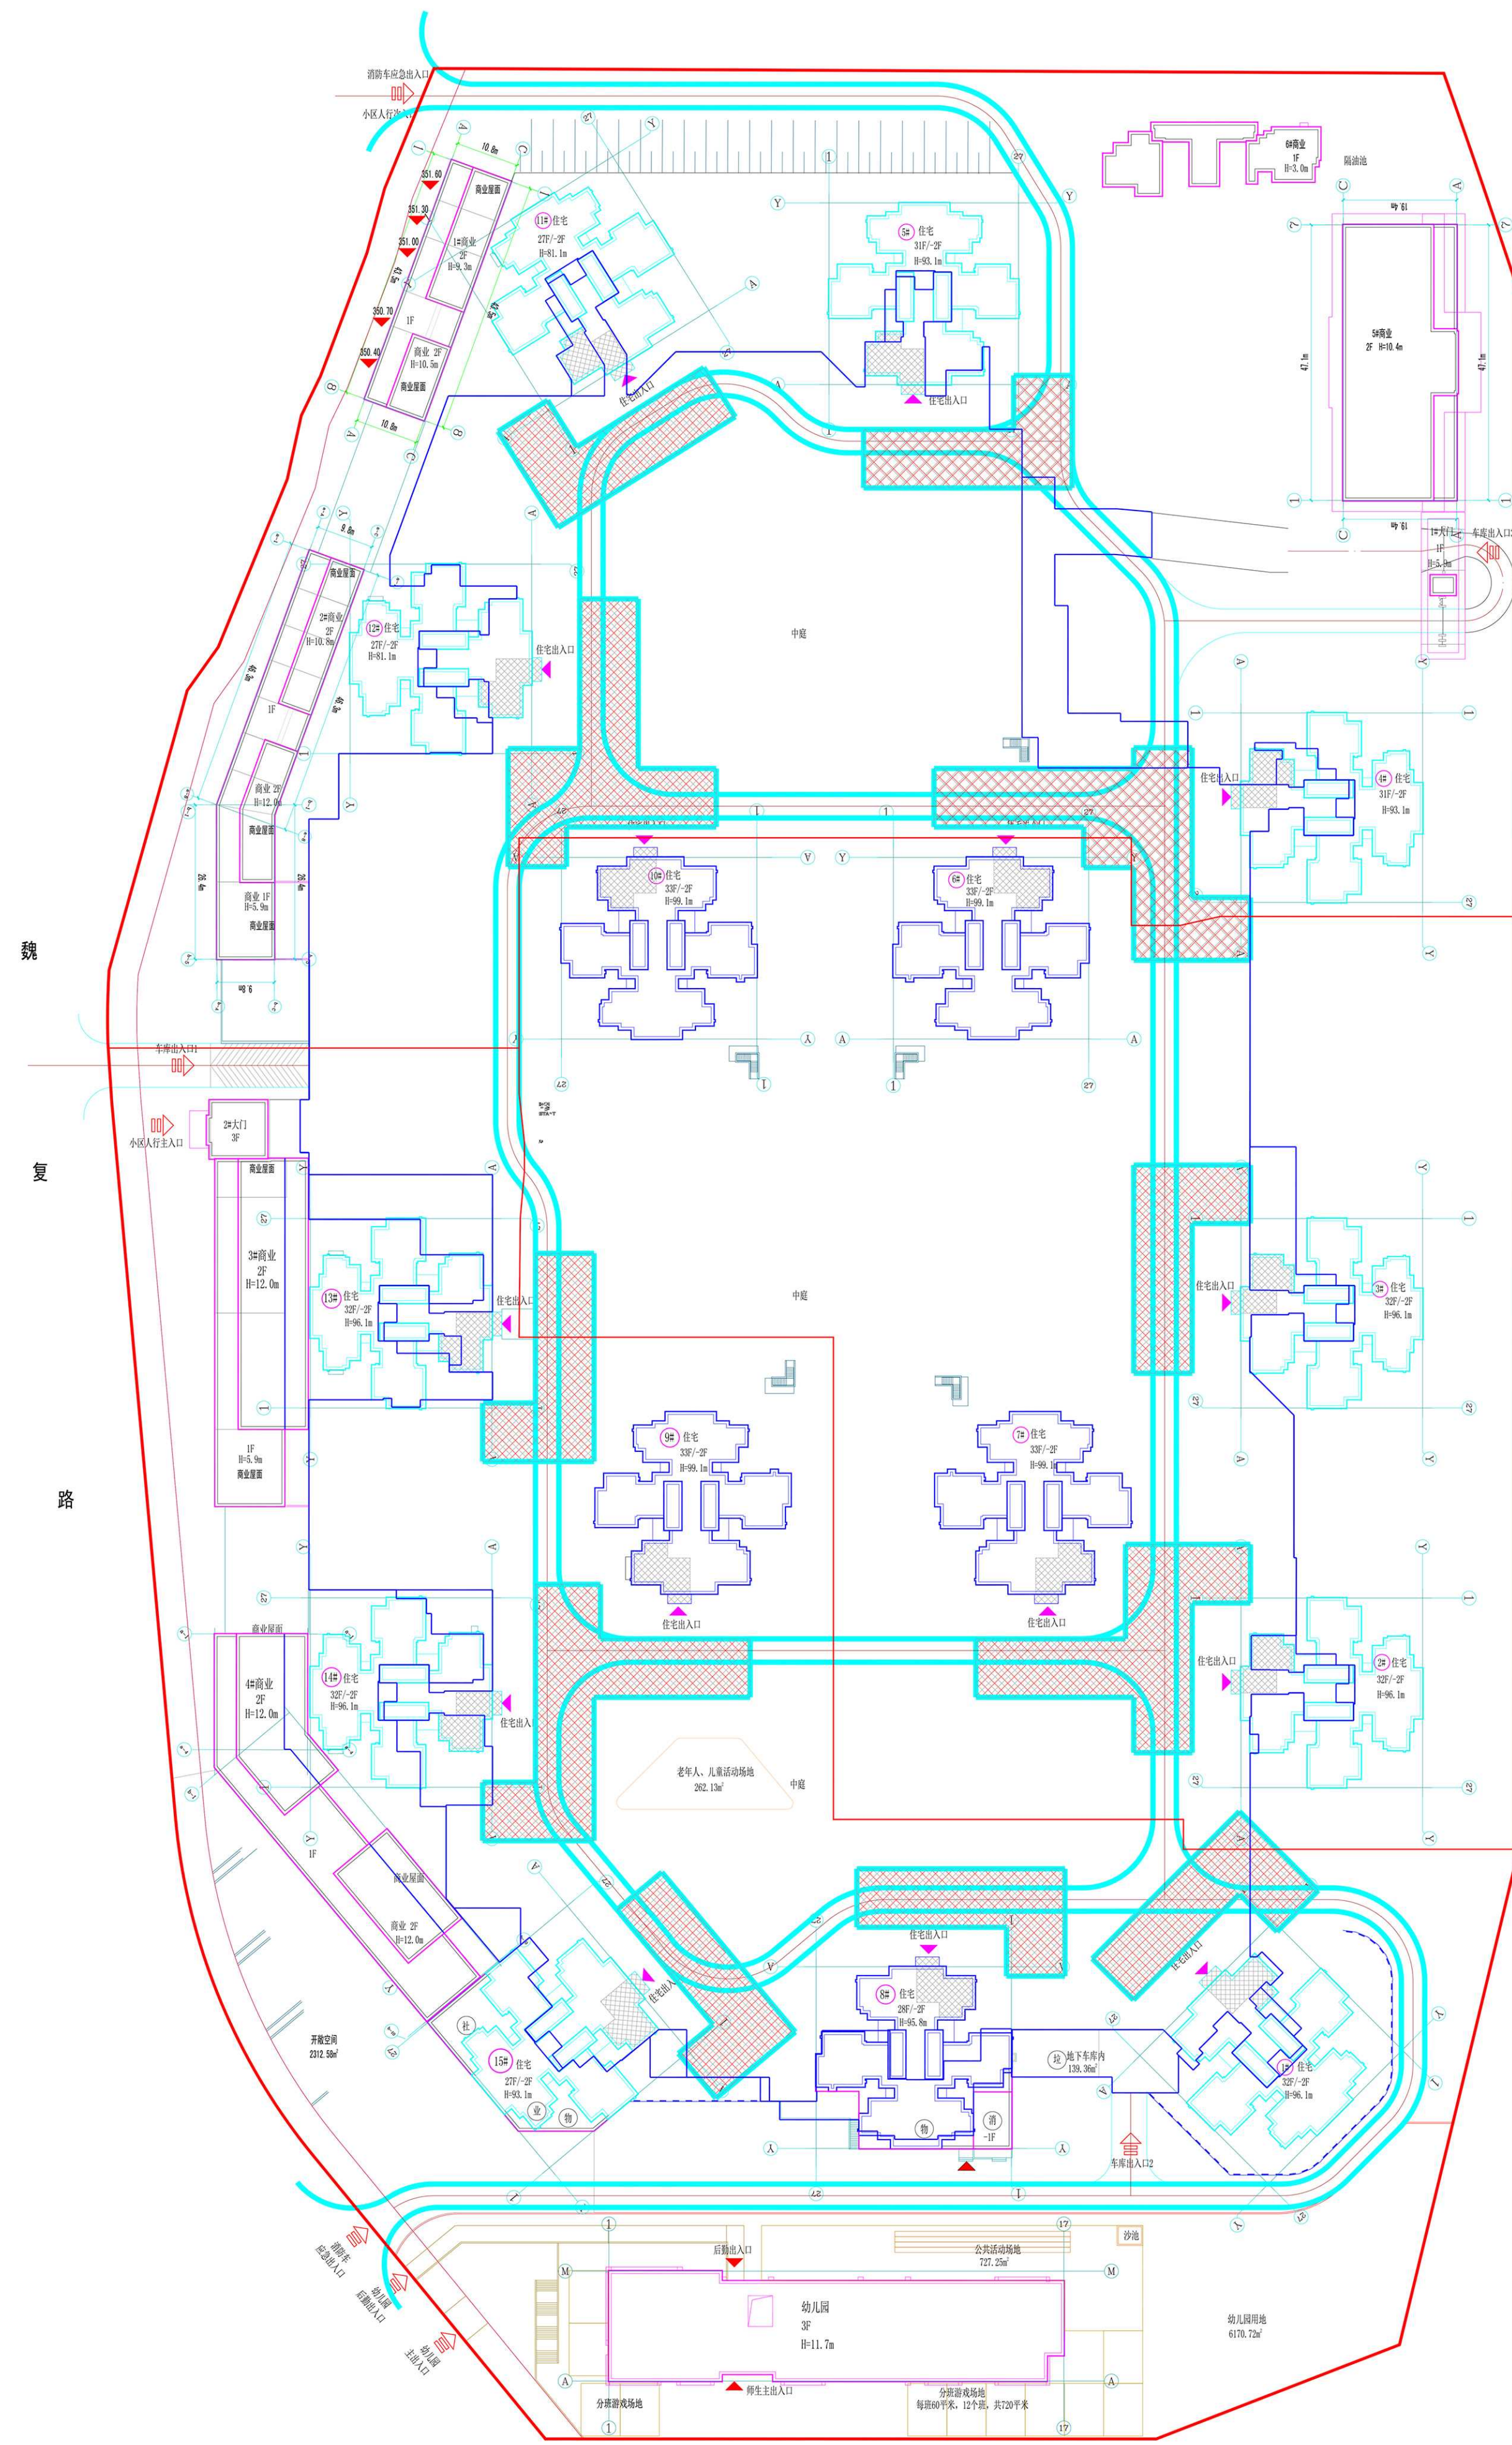

规划审批项目平面图

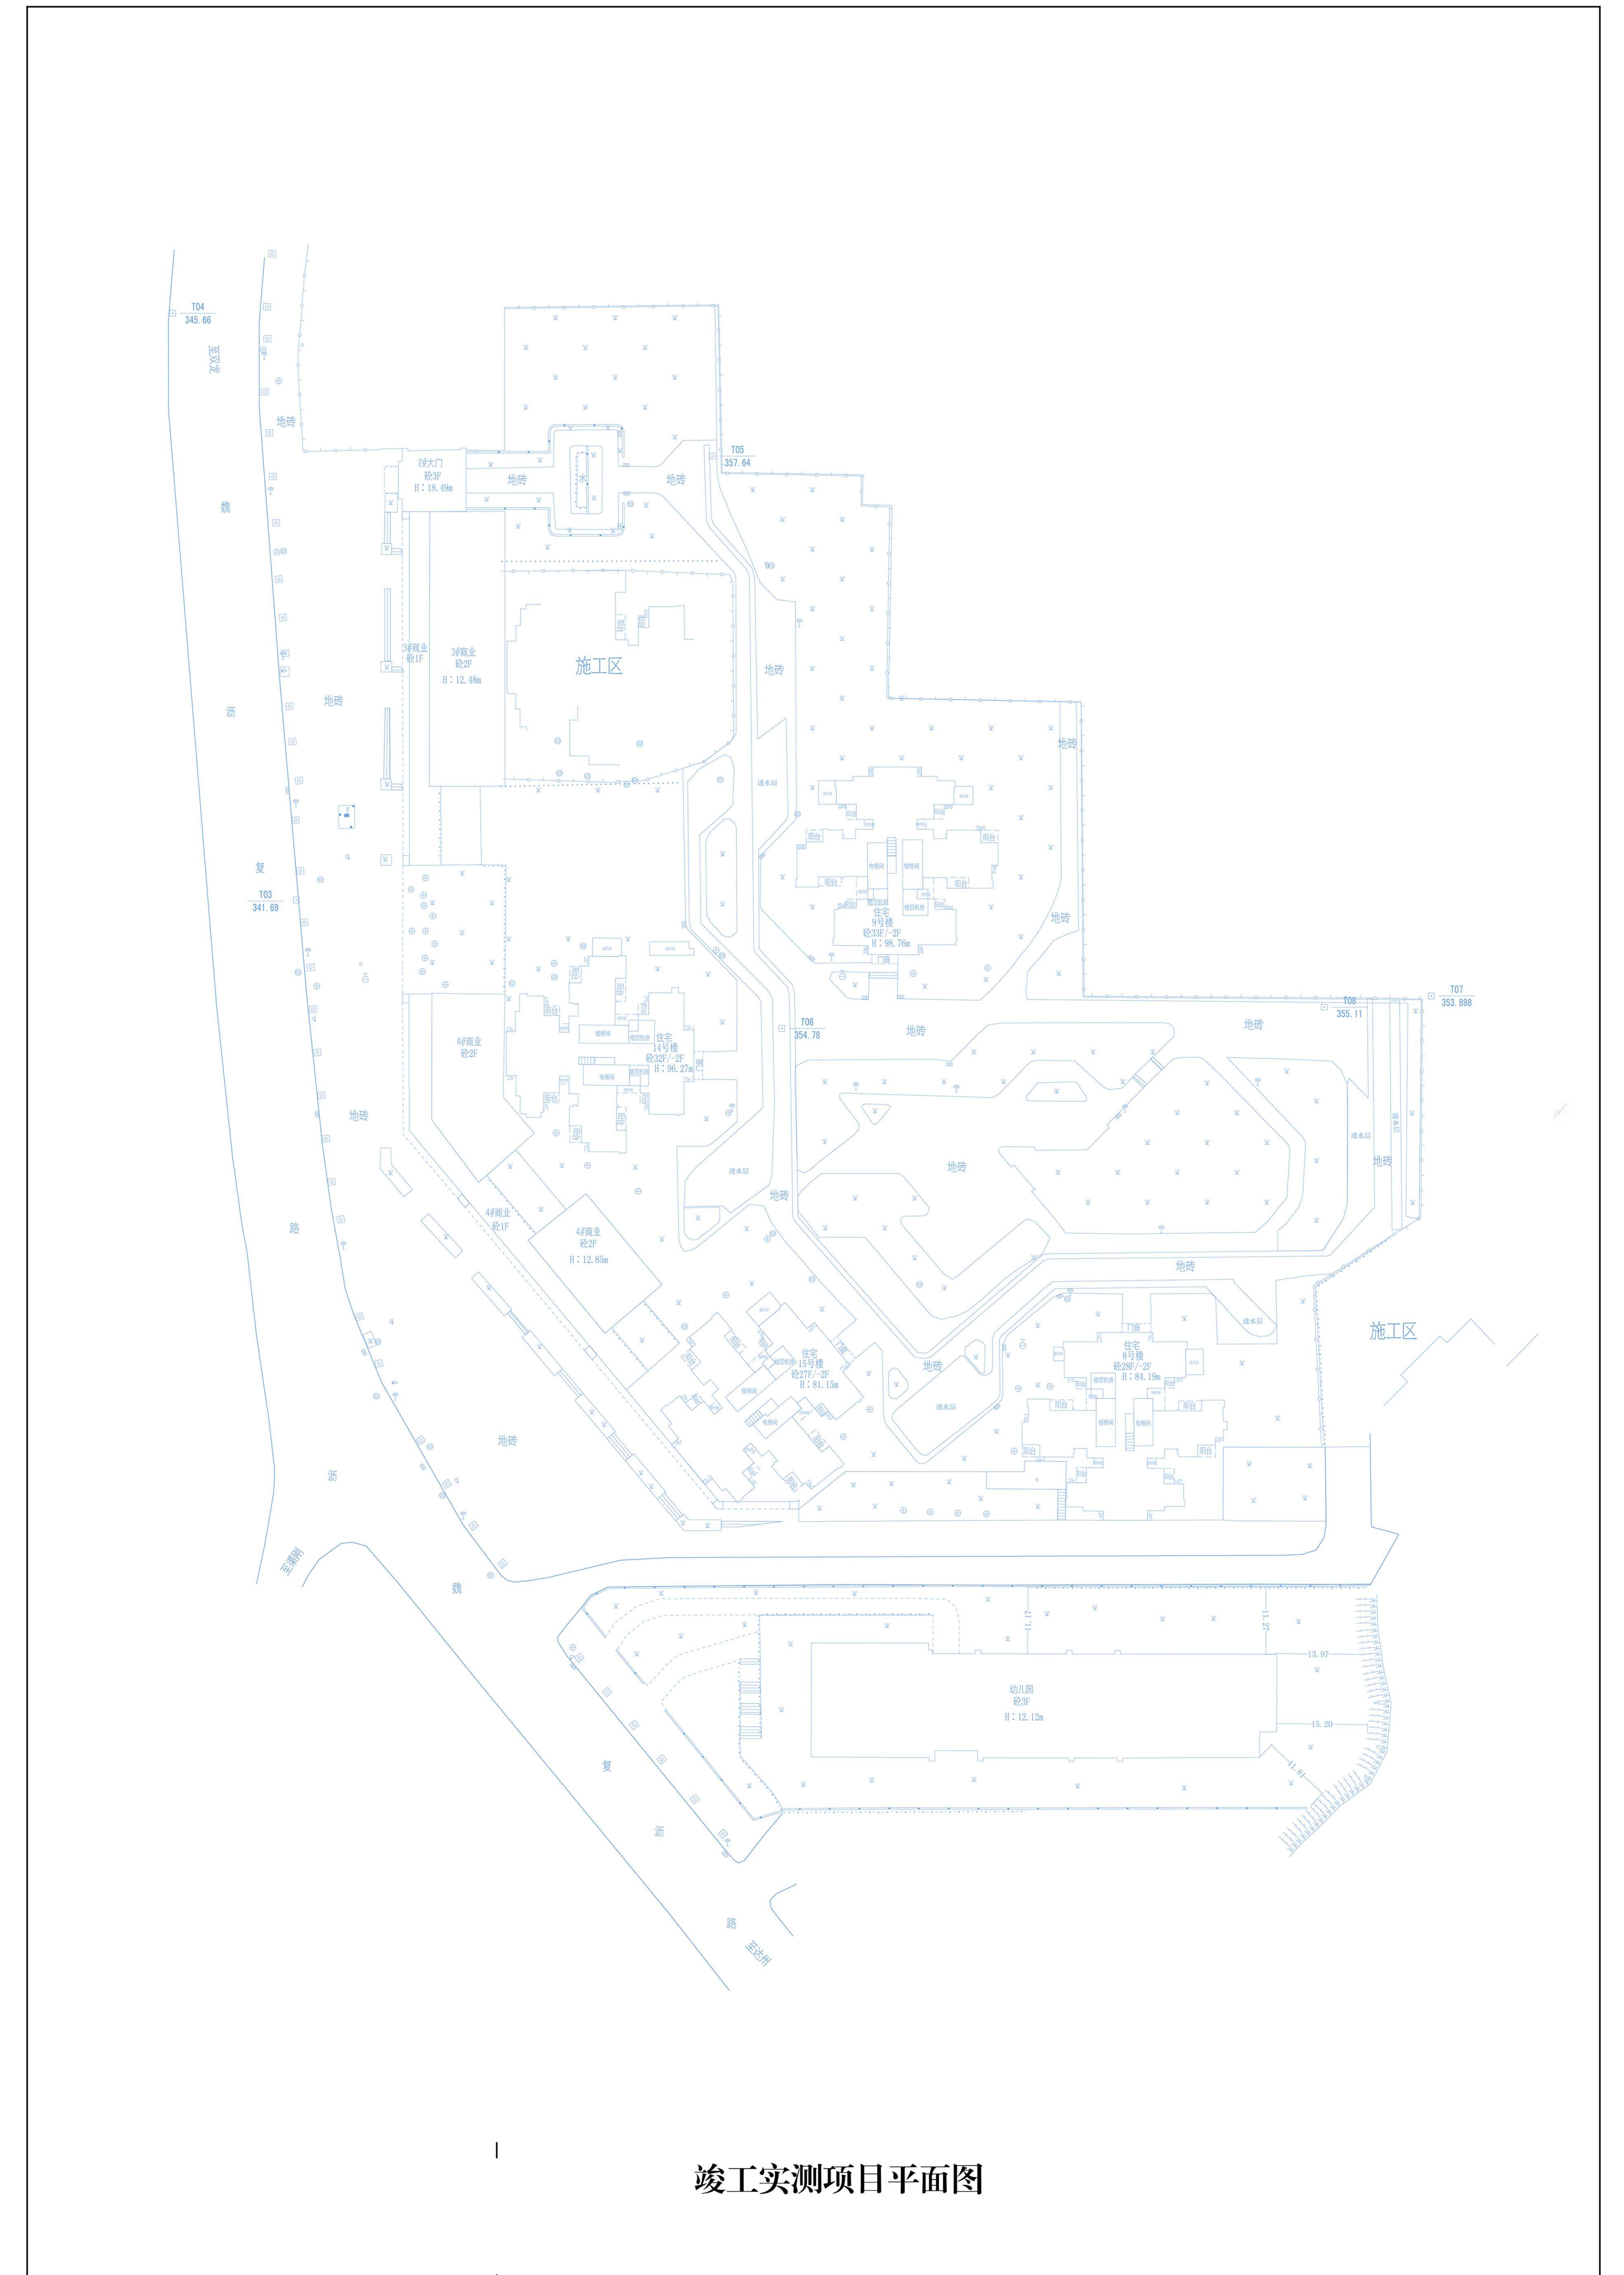

竣工实测项目平面图