

“金科·集美天宸(7#楼、24#楼)”

项目规划核实公示

建设项目公示

建设单位：
达州金科宏泰房地产开发有限公司

设计单位：
四川华西建筑设计院有限公司

建设地点：
达州市通川区

建设单位申请对：“金科·集美天宸”项目的 7#楼及 24#楼进行规划核实，经我局核实：该项目实测建筑面积为 10481.35 m²，其中计容面积为：10450.67 m²，不计容面积为：30.68 m²。


本公示内容自 2025 年 3 月 17 日起，公示时间为七个工作日，如有意见请在公示期间来电或书面意见反馈给市自然资源规划局。

电话：0818-2536663

(注：如对公示内容有不明确之处可向我局咨询。)

达州市自然资源和规划局
2025 年 3 月 17 日


附注：
1、意见反馈方式：(1)信函反馈意见：请邮寄至达州市通川区白塔路 243 号(达州市自然资源和规划局

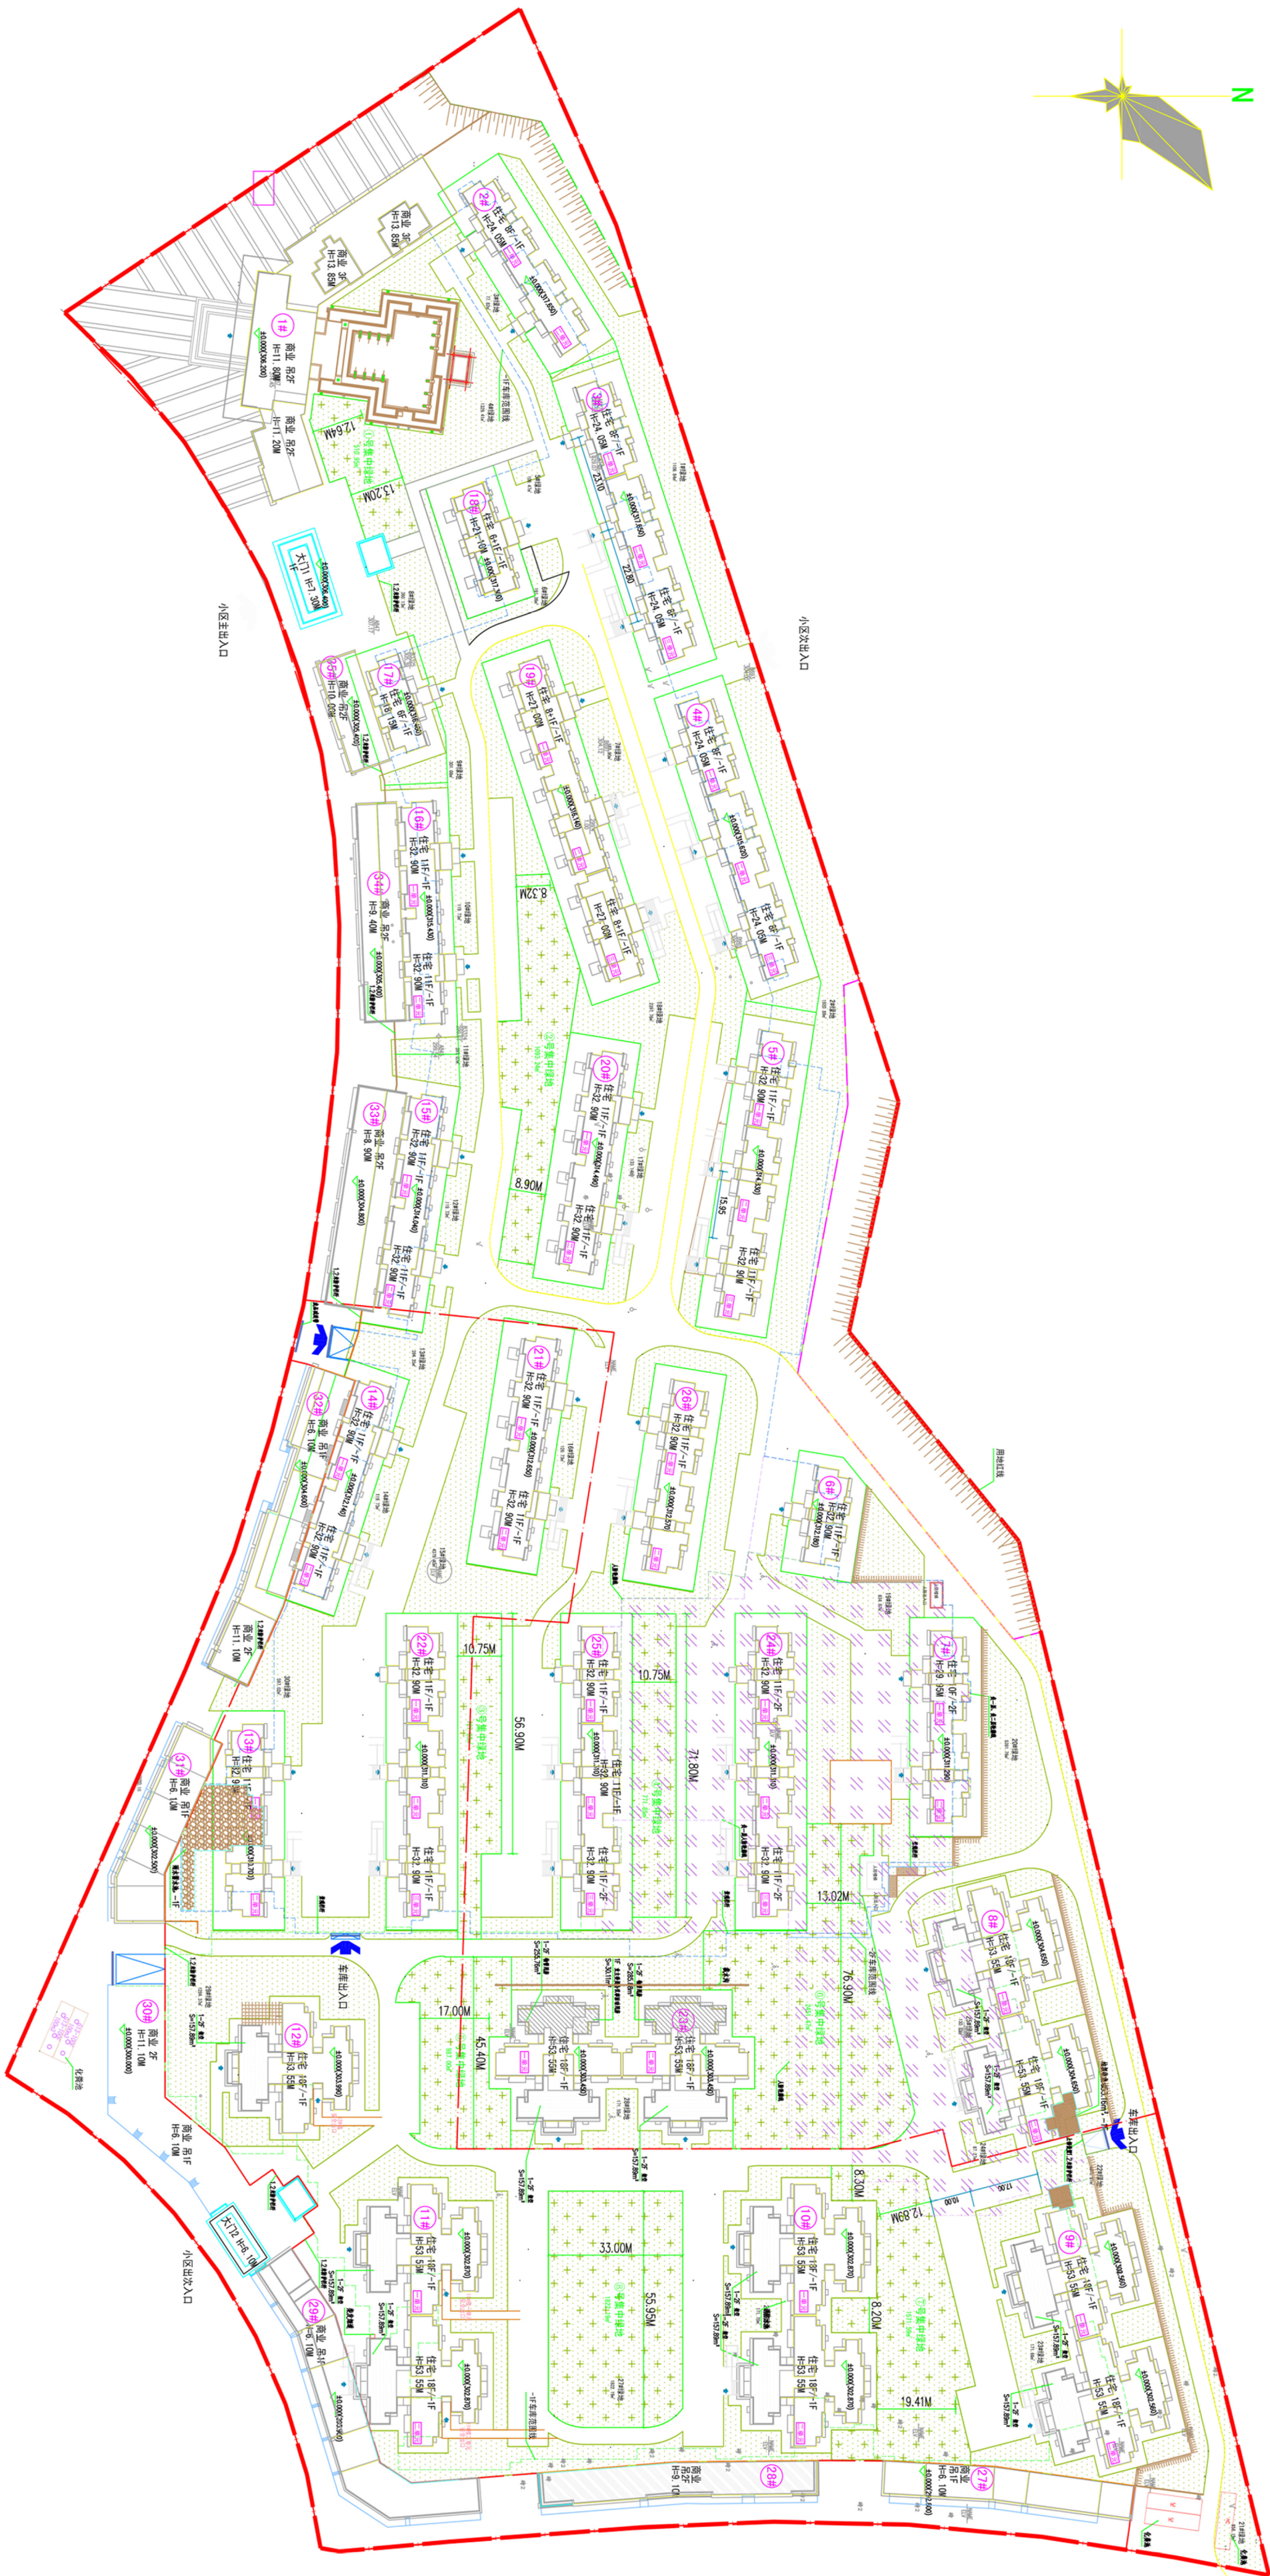

规划审批项目平面图

行政审批科)；(2)咨询电话：0818-2536663。

- 2、有效反馈意见期：信函反馈意见邮戳日及来电反映时间不应超过意见反馈期最后一天，逾期视为无效意见，不予采纳。
- 3、有效反馈意见：注明真实联系人姓名、联系电话、联系地址，如反馈意见不准确或不完整、无法及时进一步核对有关情况的视为无效意见。
- 4、查询地址：<http://zrzyj.dazhou.gov.cn/>

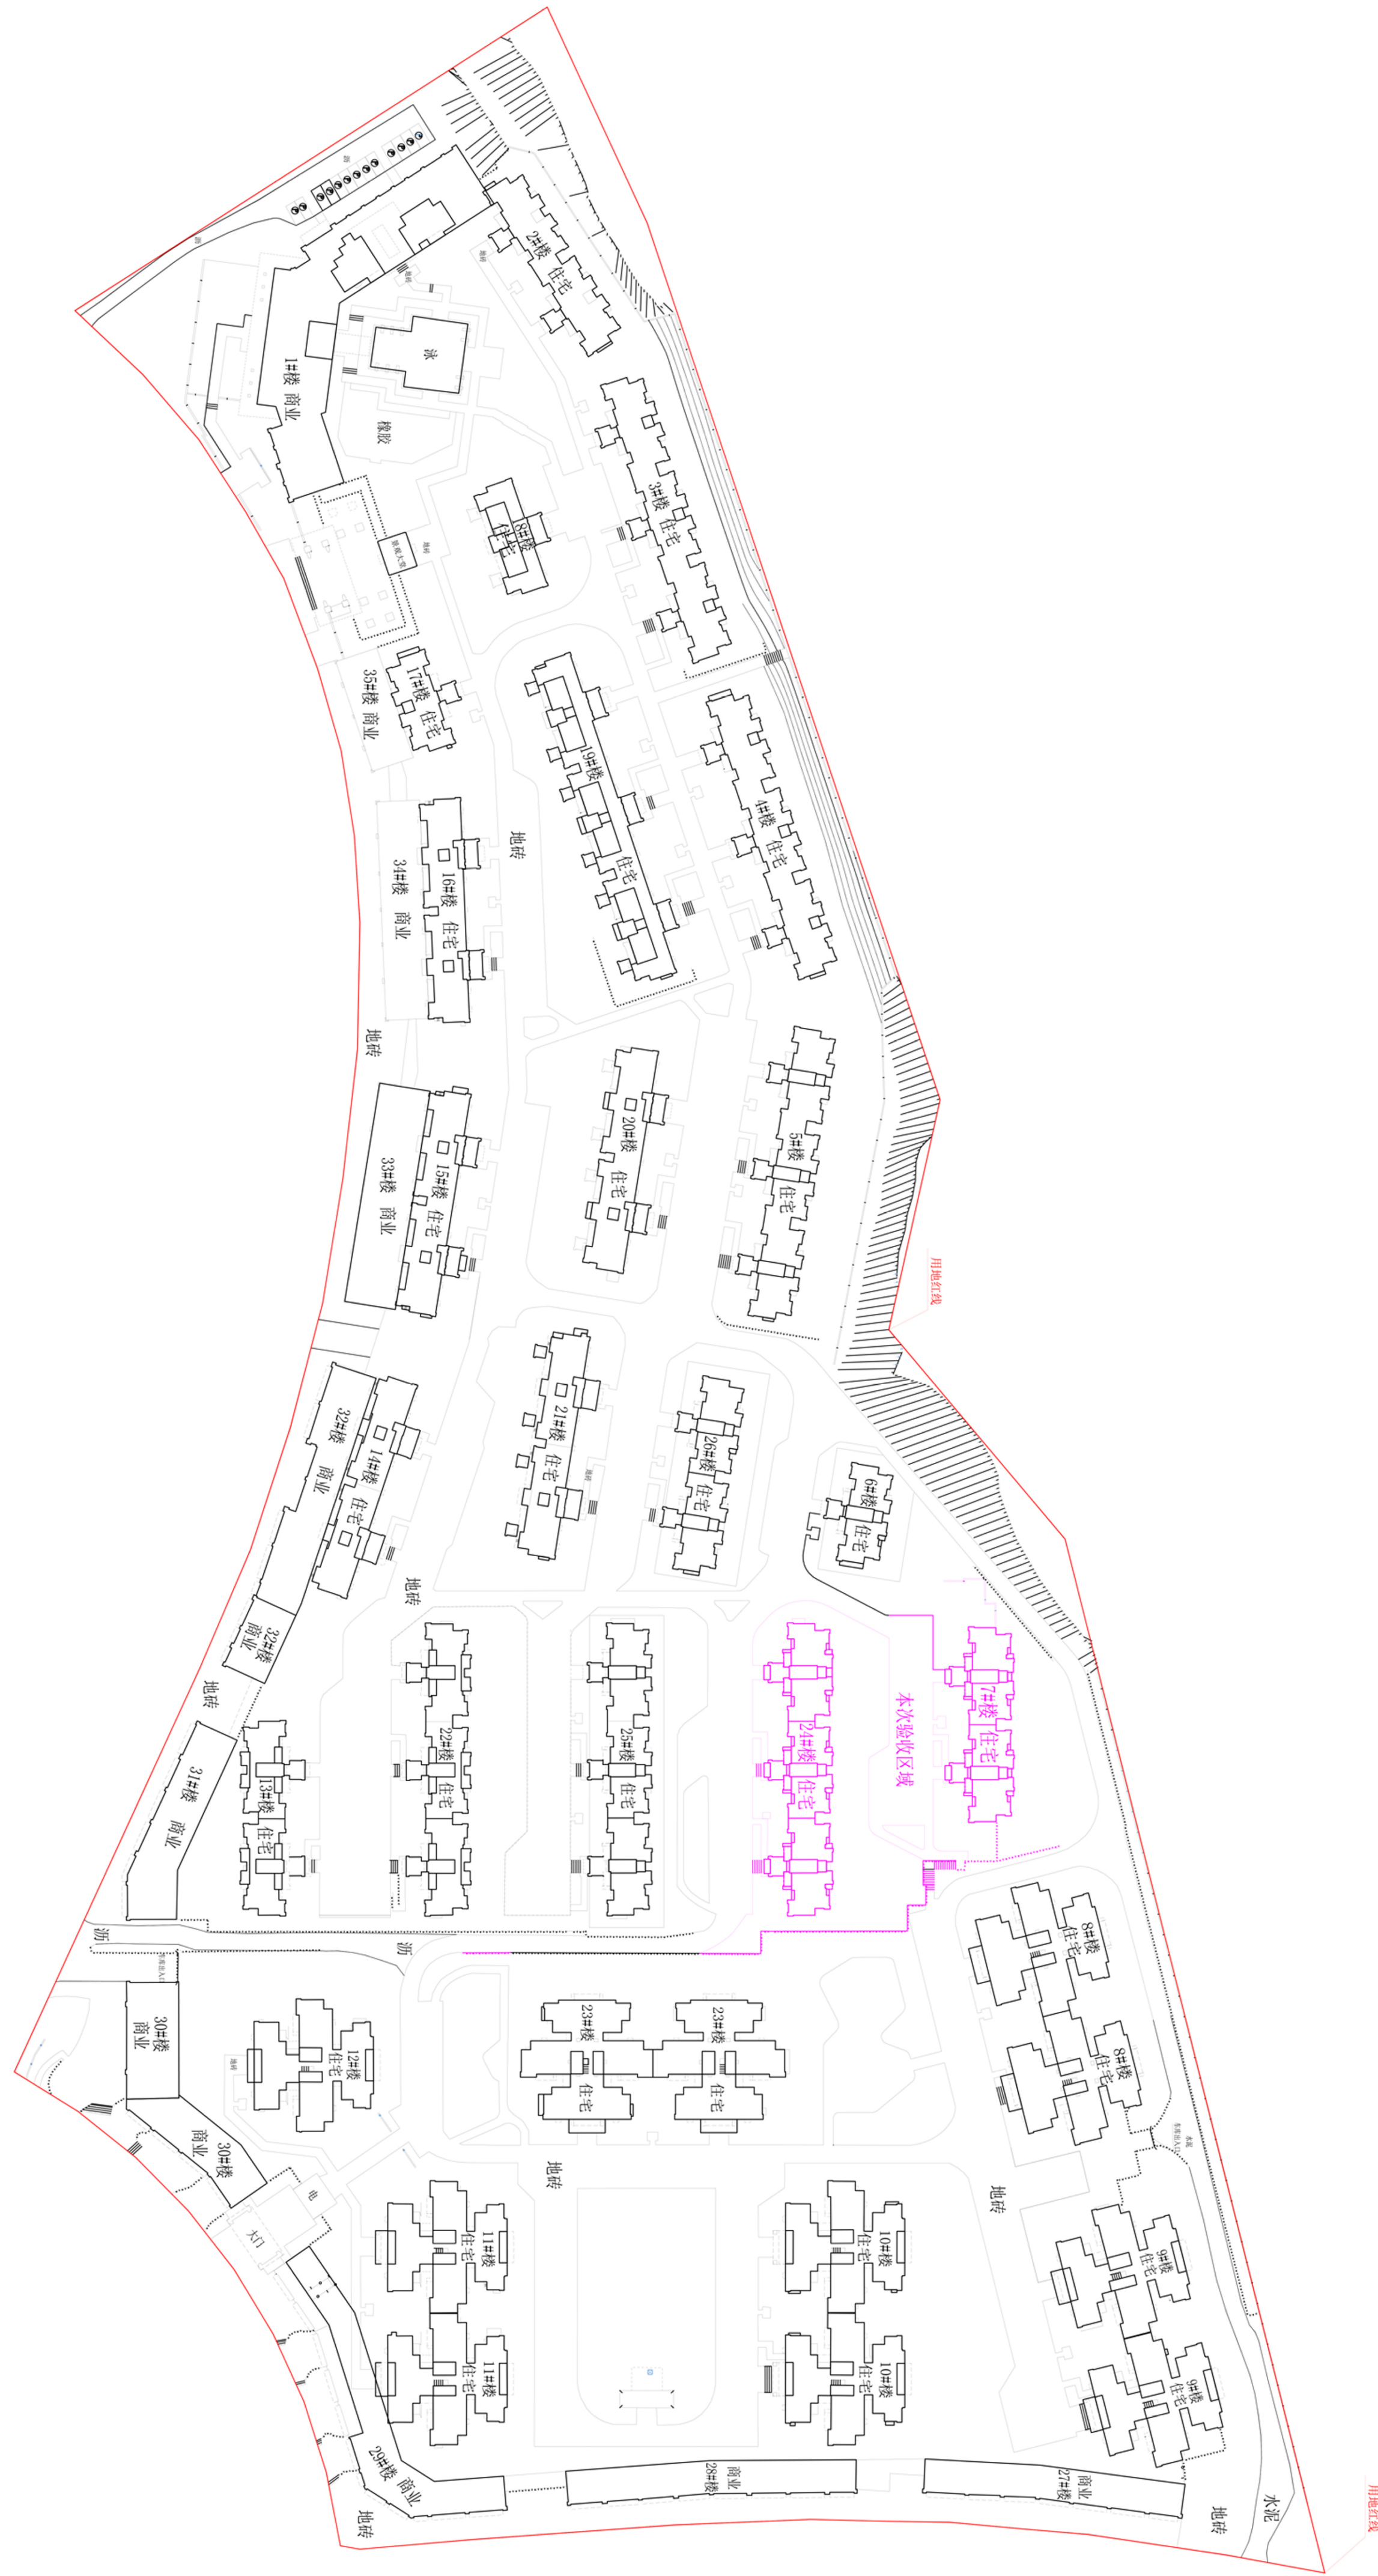

竣工实测项目平面图