


项目位置示意图

注:

1. 比例: 示意, 尺寸:m;
2. —— 粗线为本次修筑范围。

达州高新区南北三号干道综合管廊建设项目



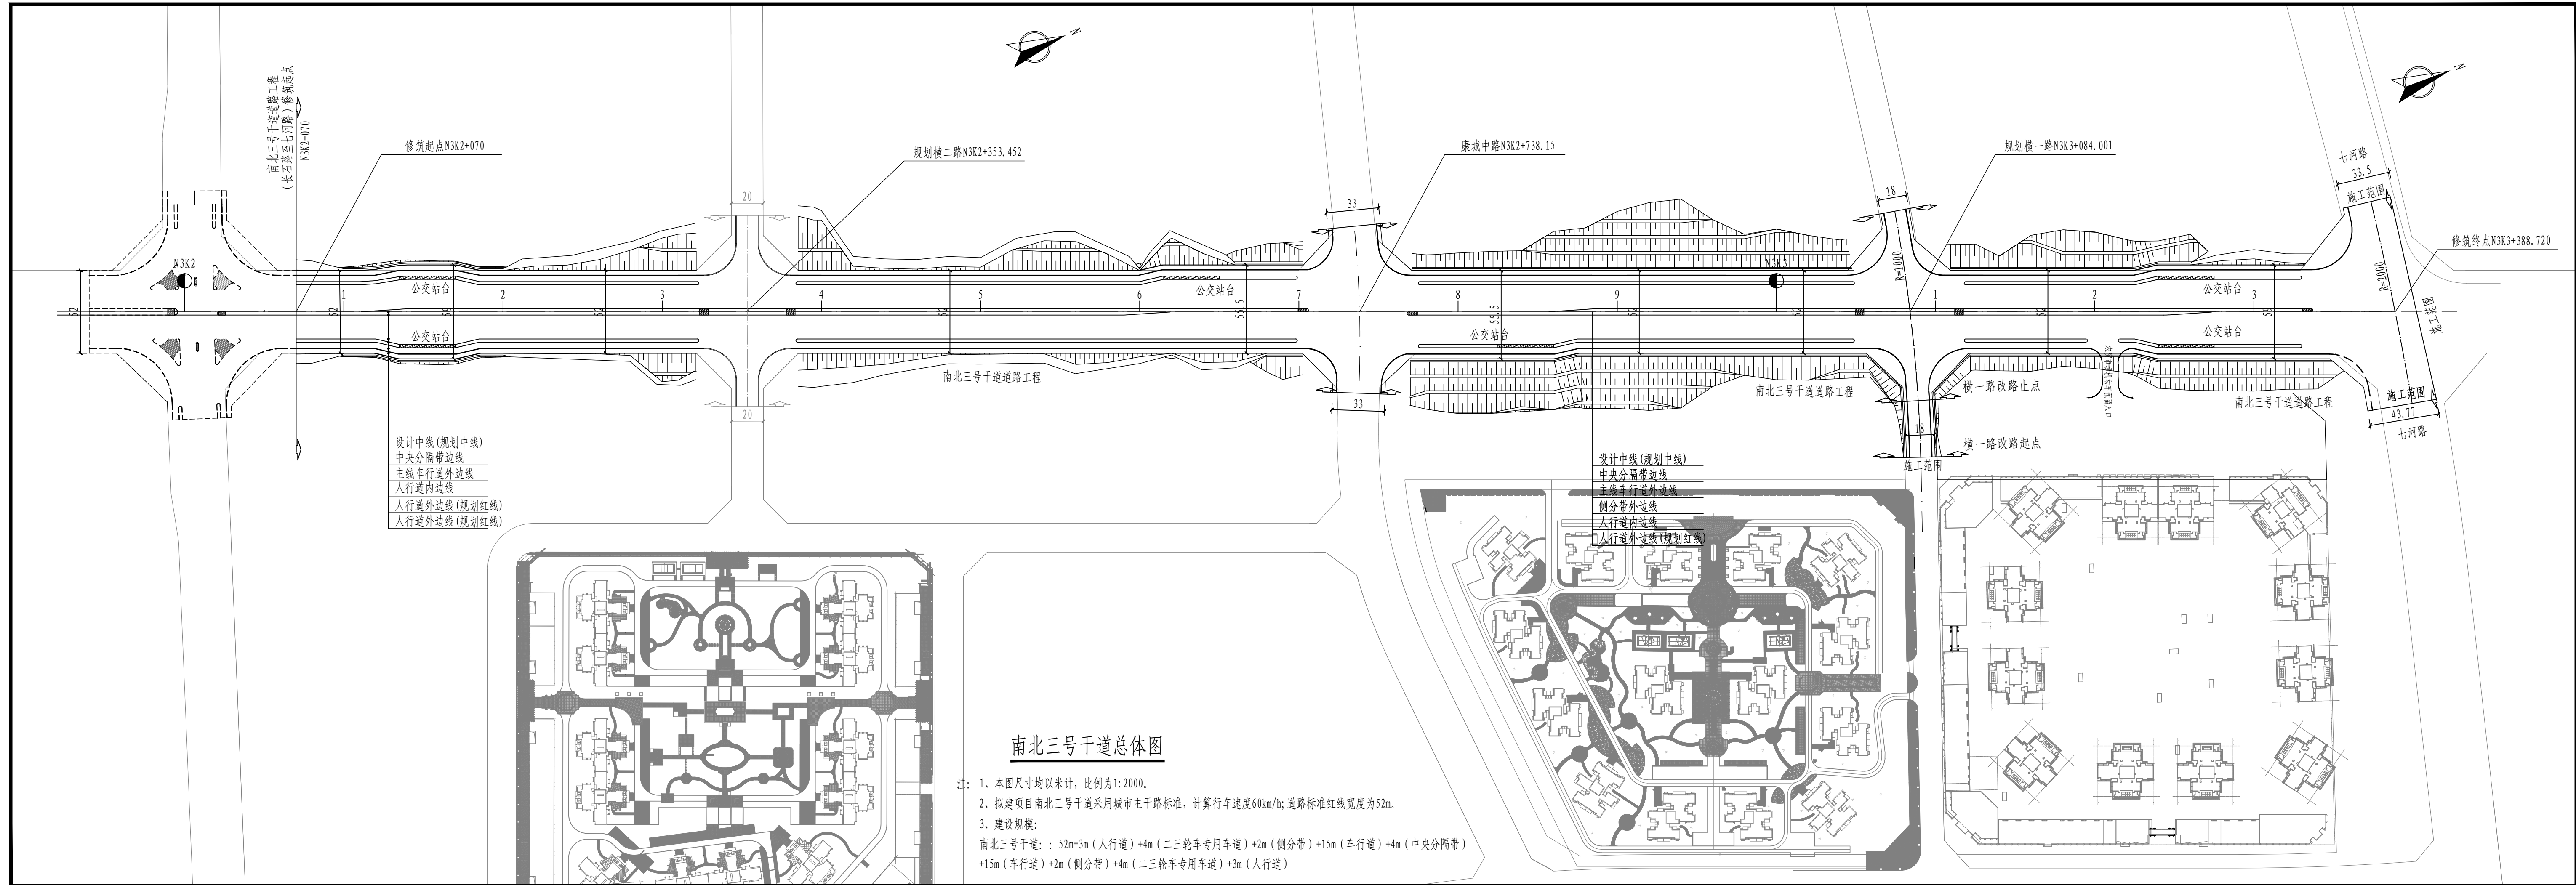

南北三号干道总体图

注：1、本图尺寸均以米计，比例为1:2000。
 2、拟建项目南北三号干道采用城市主干路标准，计算行车速度60km/h；道路标准红线宽度为52m。
 3、建设规模：
 南北三号干道：52m=3m（人行道）+4m（二三轮车专用车道）+2m（侧分带）+15m（车行道）+4m（中央分隔带）+15m（车行道）+2m（侧分带）+4m（二三轮车专用车道）+3m（人行道）