


总体平面布置图

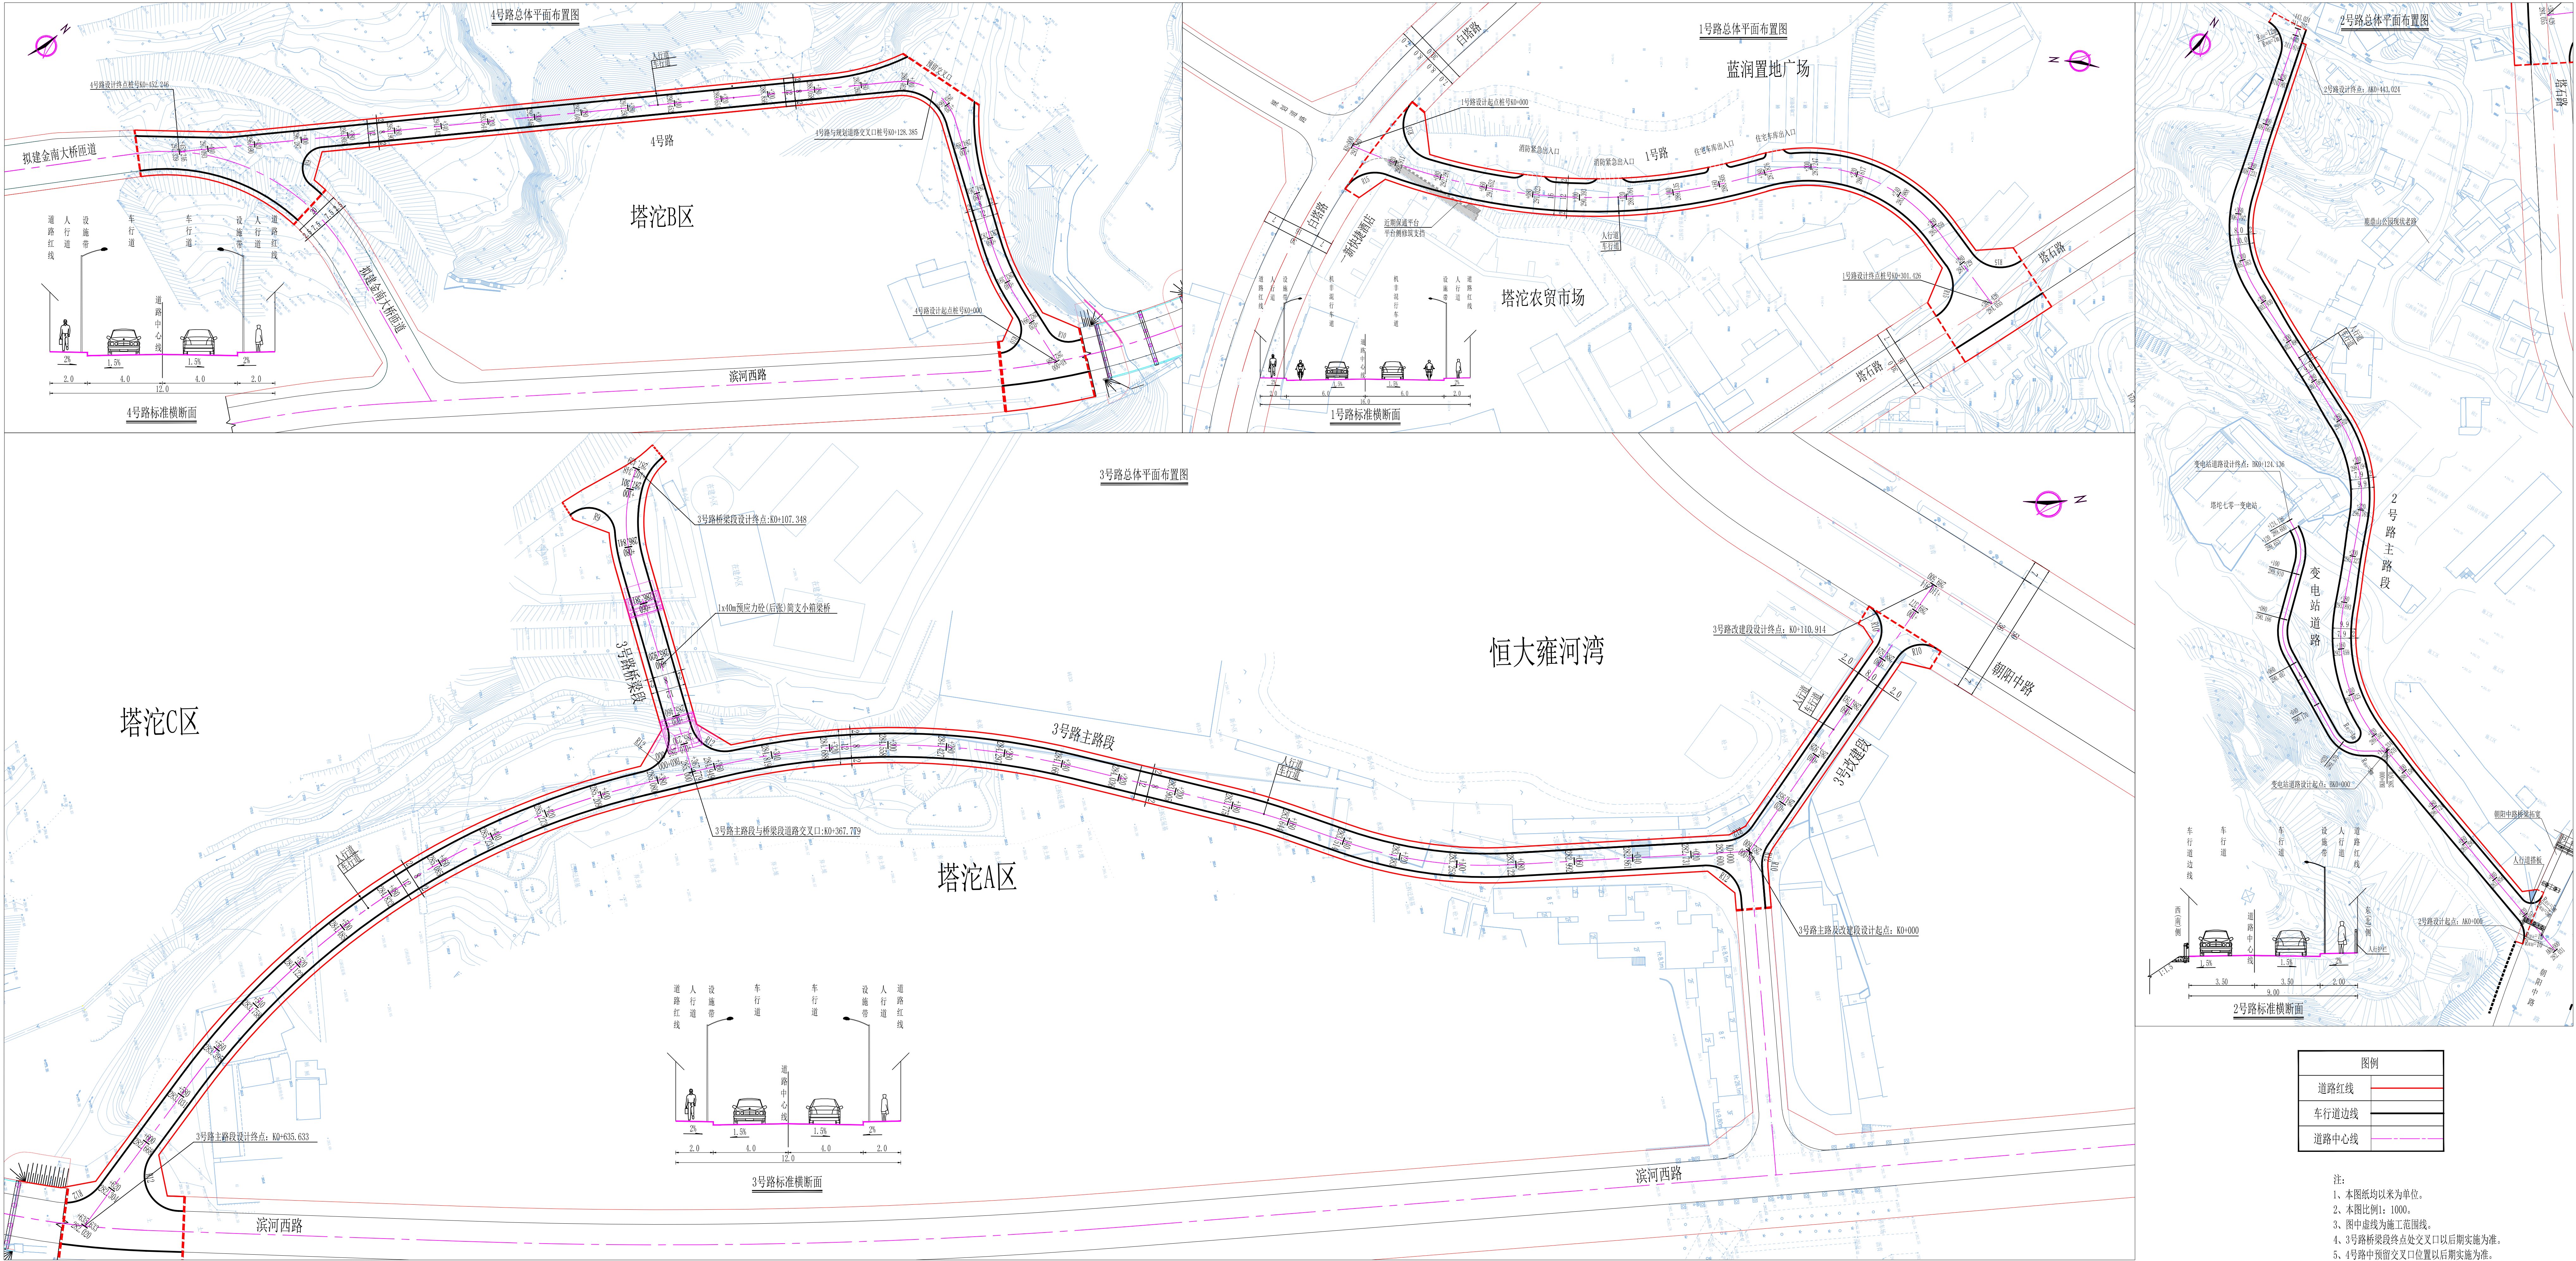

项目负责人 卜文武

审定 张琦